


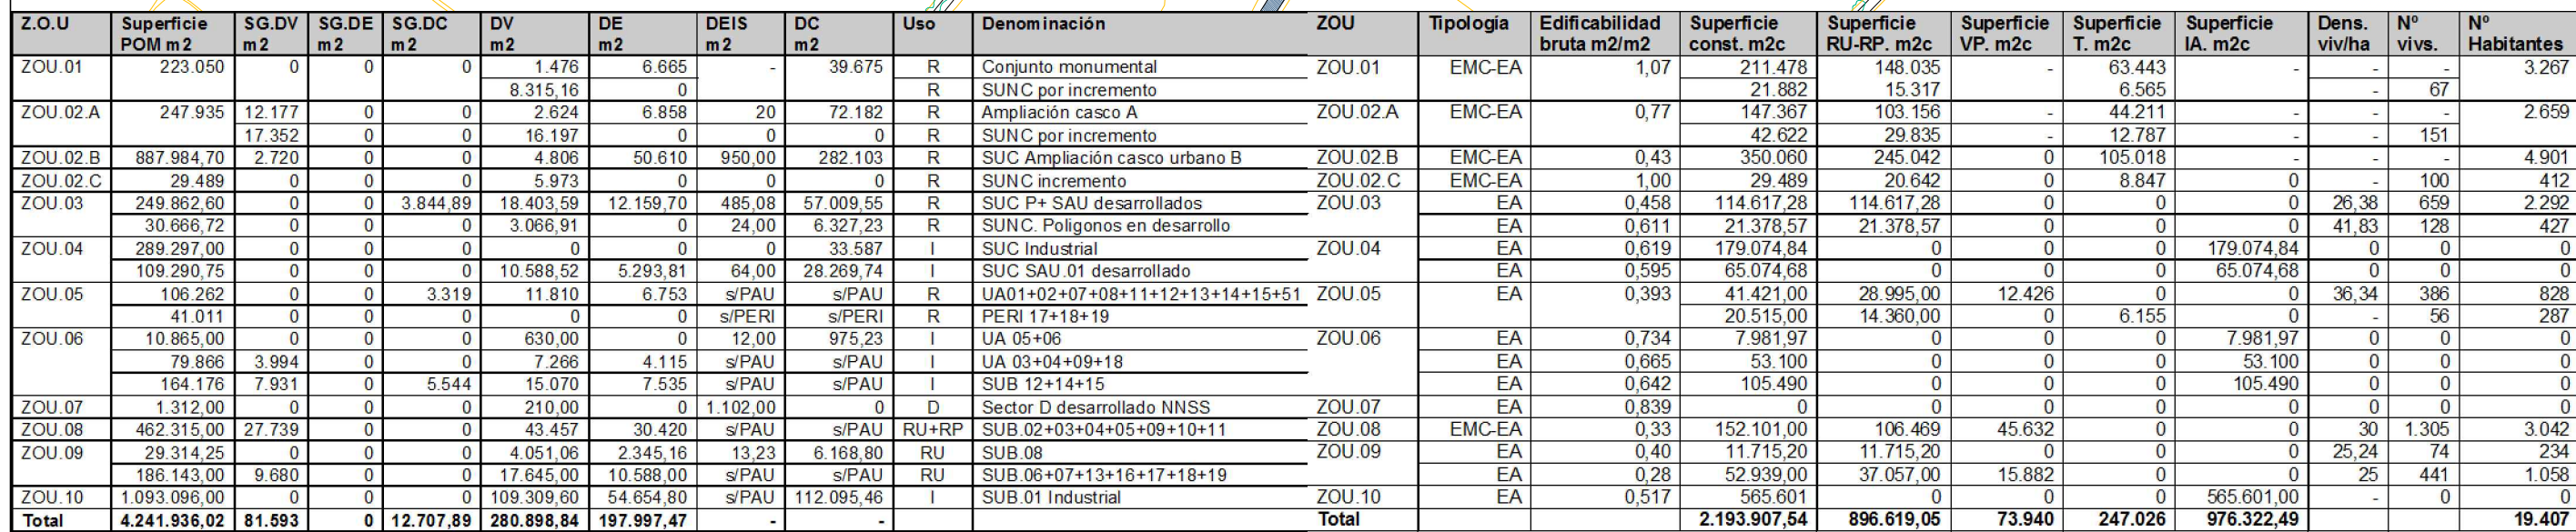

SISTEMAS GENERALES DOTACIONES PUBLICAS		
	SG.DV	SISTEMAS GENERALES ZONA VERDE
	SG.DE	SISTEMAS GENERALES DOTACIONAL
	SG.DC	SISTEMAS GENERALES INFRAESTRUCTURAS
	DV	DOTACIONAL ZONA VERDE
Infraestructuras Educativo Cultural Deportivo Administrativo Industriacional Saneamiento Residencial	DEIS DEDU D.C.U.DE DAI DSA	DOTACIONAL EQUIPAMIENTO
Ex.	DOTACIONES EXISTENTES	

Posición de las hojas

2 de 2

1 de 2

