



PROGRAMA DE ACTUACIÓN URBANIZADORA DEL POLÍGONO P-40
DE LAS NNSS DE CORRAL DE ALMAGUER

AGRUPACIÓN DE INTERÉS URBANÍSTICO POLÍGONO 40



EQUIPO REDACTOR:

Arquitectos:
Javier Arquero Avilés
Jose Ángel Arquero López

Colaboradores:
María Fresneda Pacheco
Ángel Treviño Mejía

FECHA:

JULIO 2013

ESCALA: 1:2000

Escala Gráfica:



SERIE:

ANTEPROYECTO URBANIZACIÓN

PLANO Nº:

U. 00


TÍTULO DEL PLANO :

PLANO DE SITUACIÓN


P.A.U. POLÍGONO P-40

APROBACIÓN INICIAL

APROBACIÓN DEFINITIVA

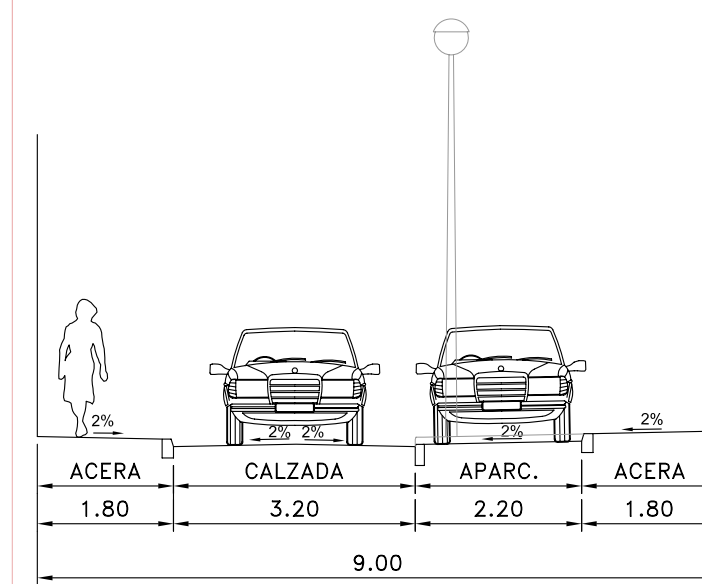

CALLE TIPO (VIALES A Y B)
PERFIL POR APARCAMIENTOS

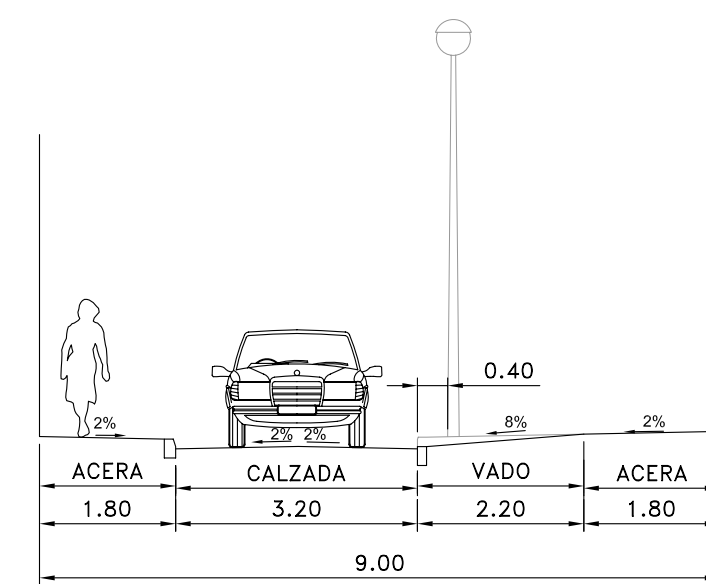


CALLE TIPO (VIALES A Y B)
PERFIL POR VADOS

ESCALA: 1:100

PROGRAMA DE ACTUACIÓN URBANIZADORA DEL POLÍGONO P-40 DE LAS NNSS DE CORRAL DE ALMAGUER

AGRUPACIÓN DE INTERÉS URBANÍSTICO POLÍGONO 40

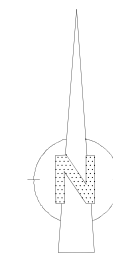

CORRAL DE ALMAGUER
(TOLEDO)

EQUIPO REDACTOR:

Arquitectos:
Javier Arquero Avilés
Jose Ángel Arquero López

Colaboradores:
María Fresneda Pacheco
Ángel Treviño Mejía

FECHA:

JULIO 2013

SERIE:

ANTEPROYECTO URBANIZACIÓN

ESCALA:

1:500

Escala Gráfica:



PLANO N°:

U. 01

TÍTULO DEL PLANO :






TRAZADO VIARIO Y SECCIONES TIPO

P.A.U. POLÍGONO P-40

APROBACIÓN INICIAL


APROBACIÓN DEFINITIVA

PERFILES TRASVERSALES VIAL A
(SUR-NORTE)

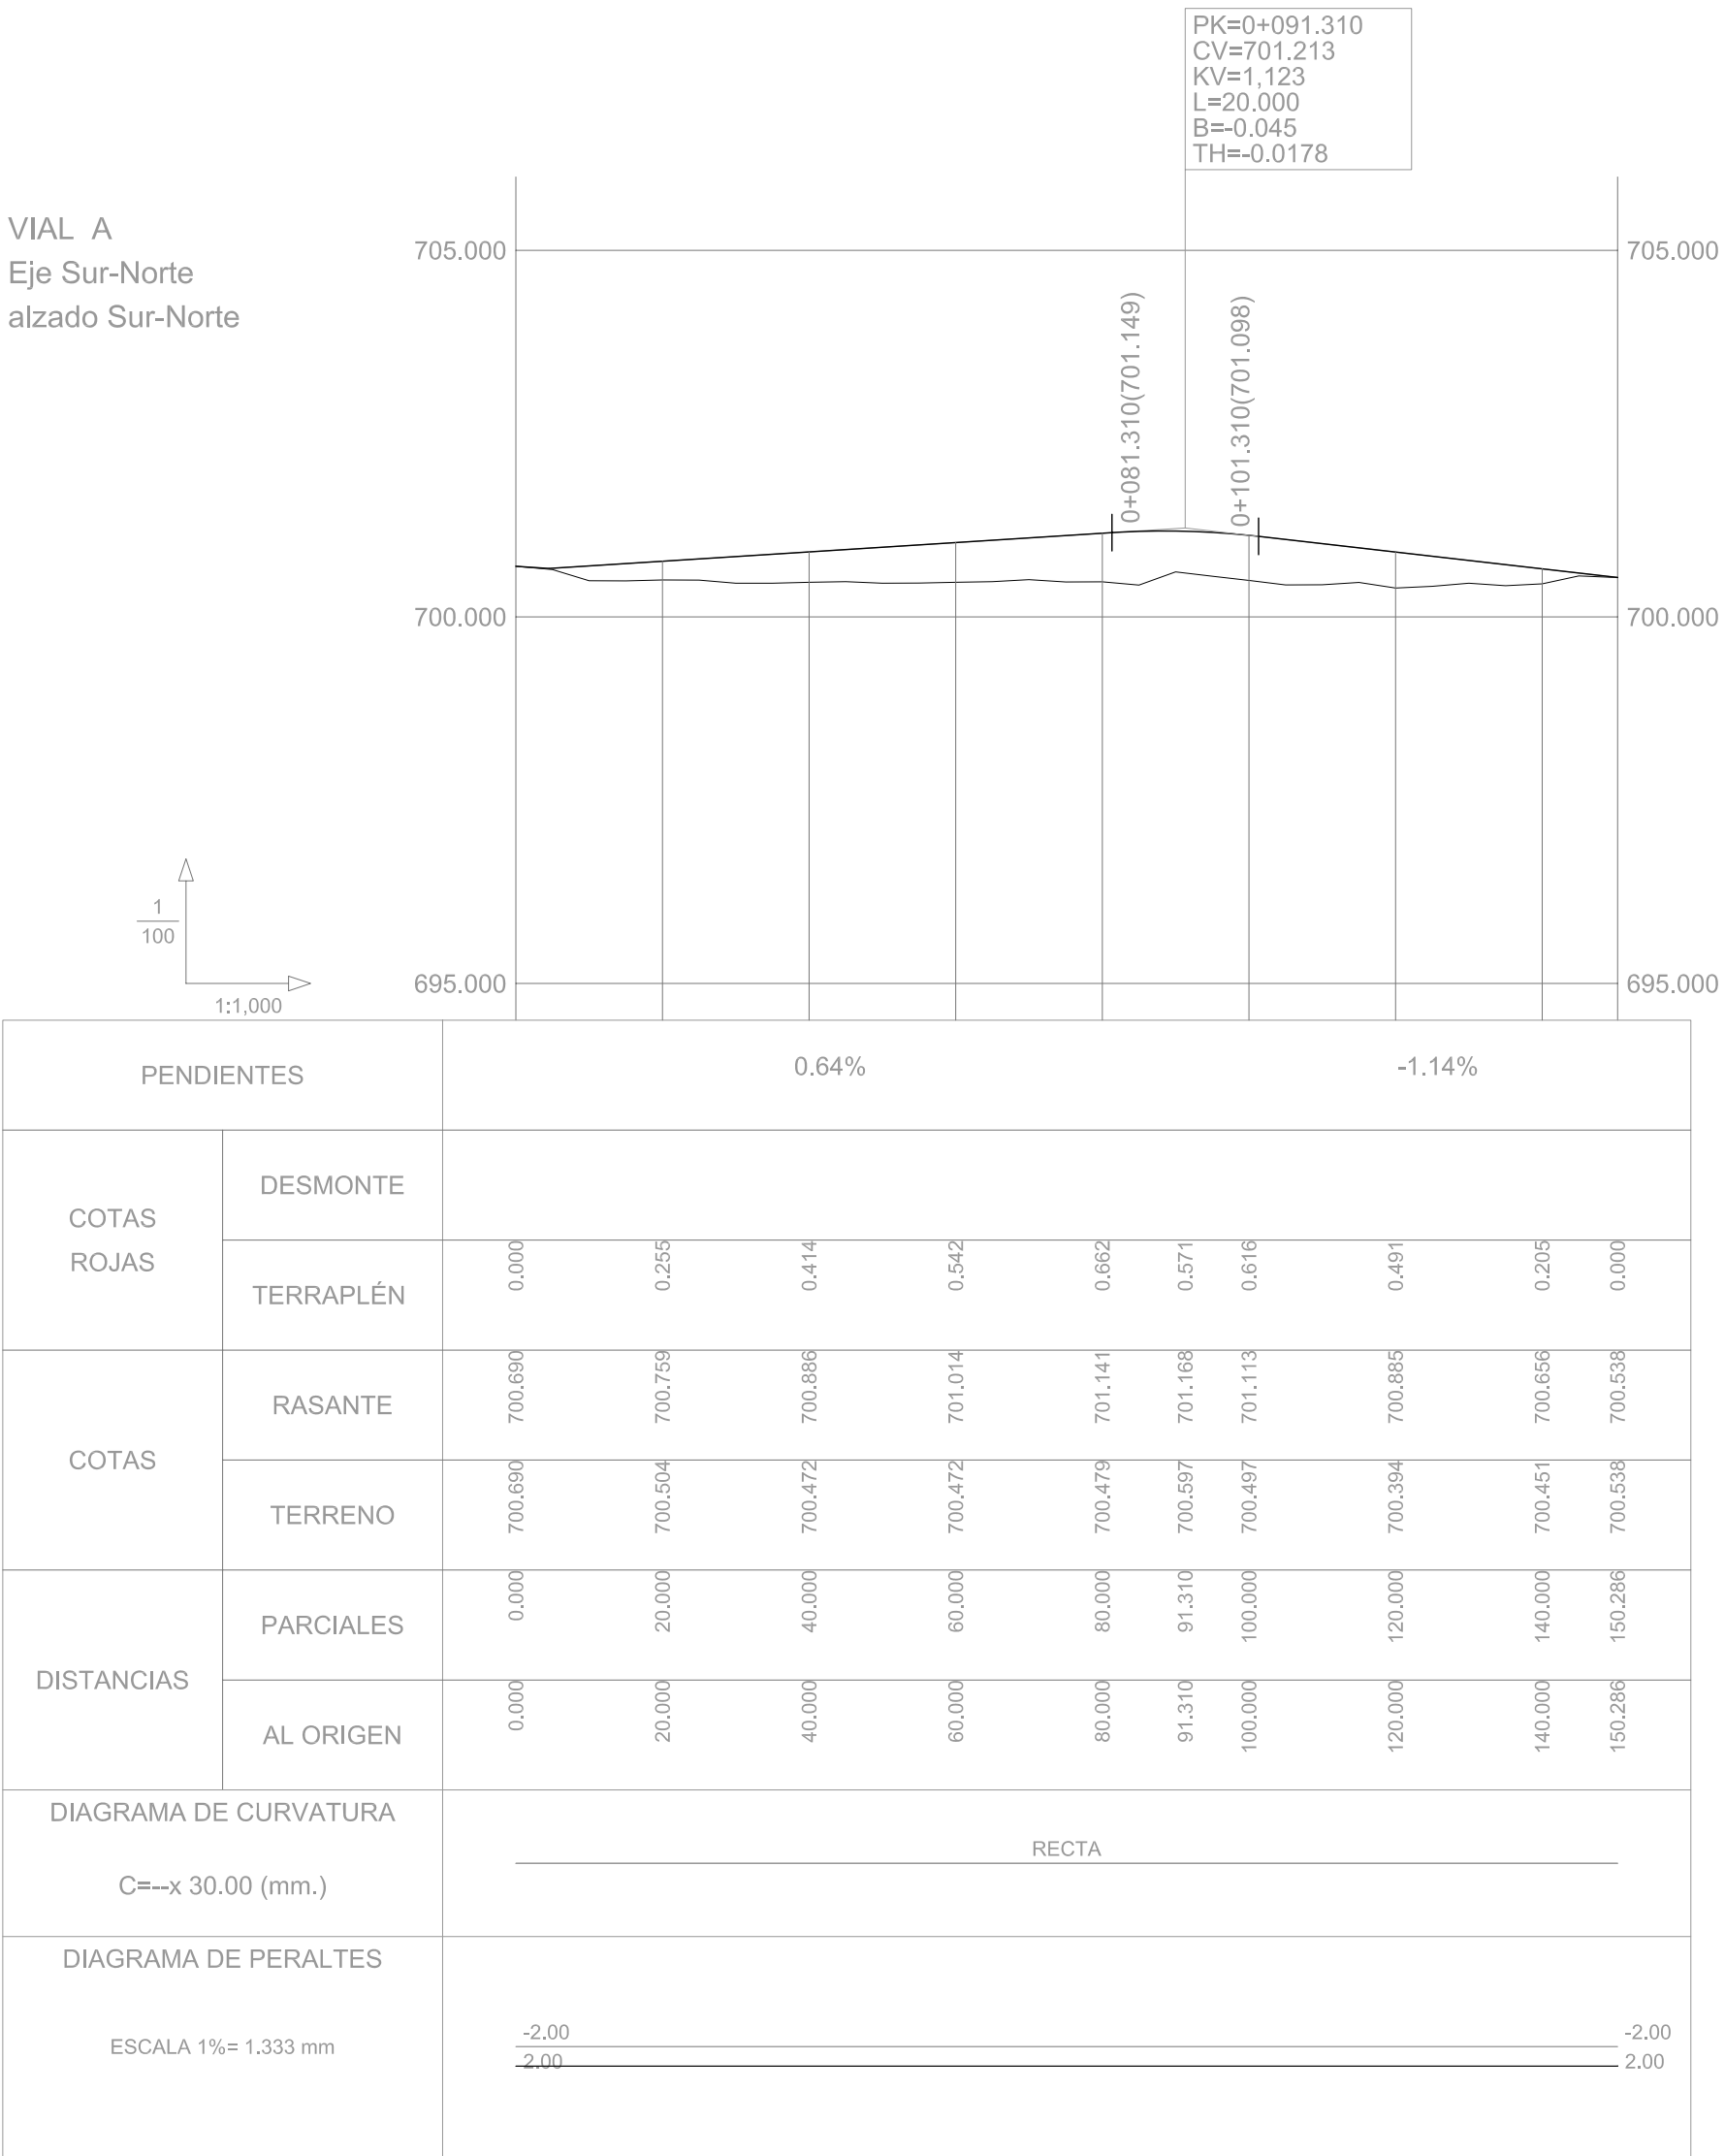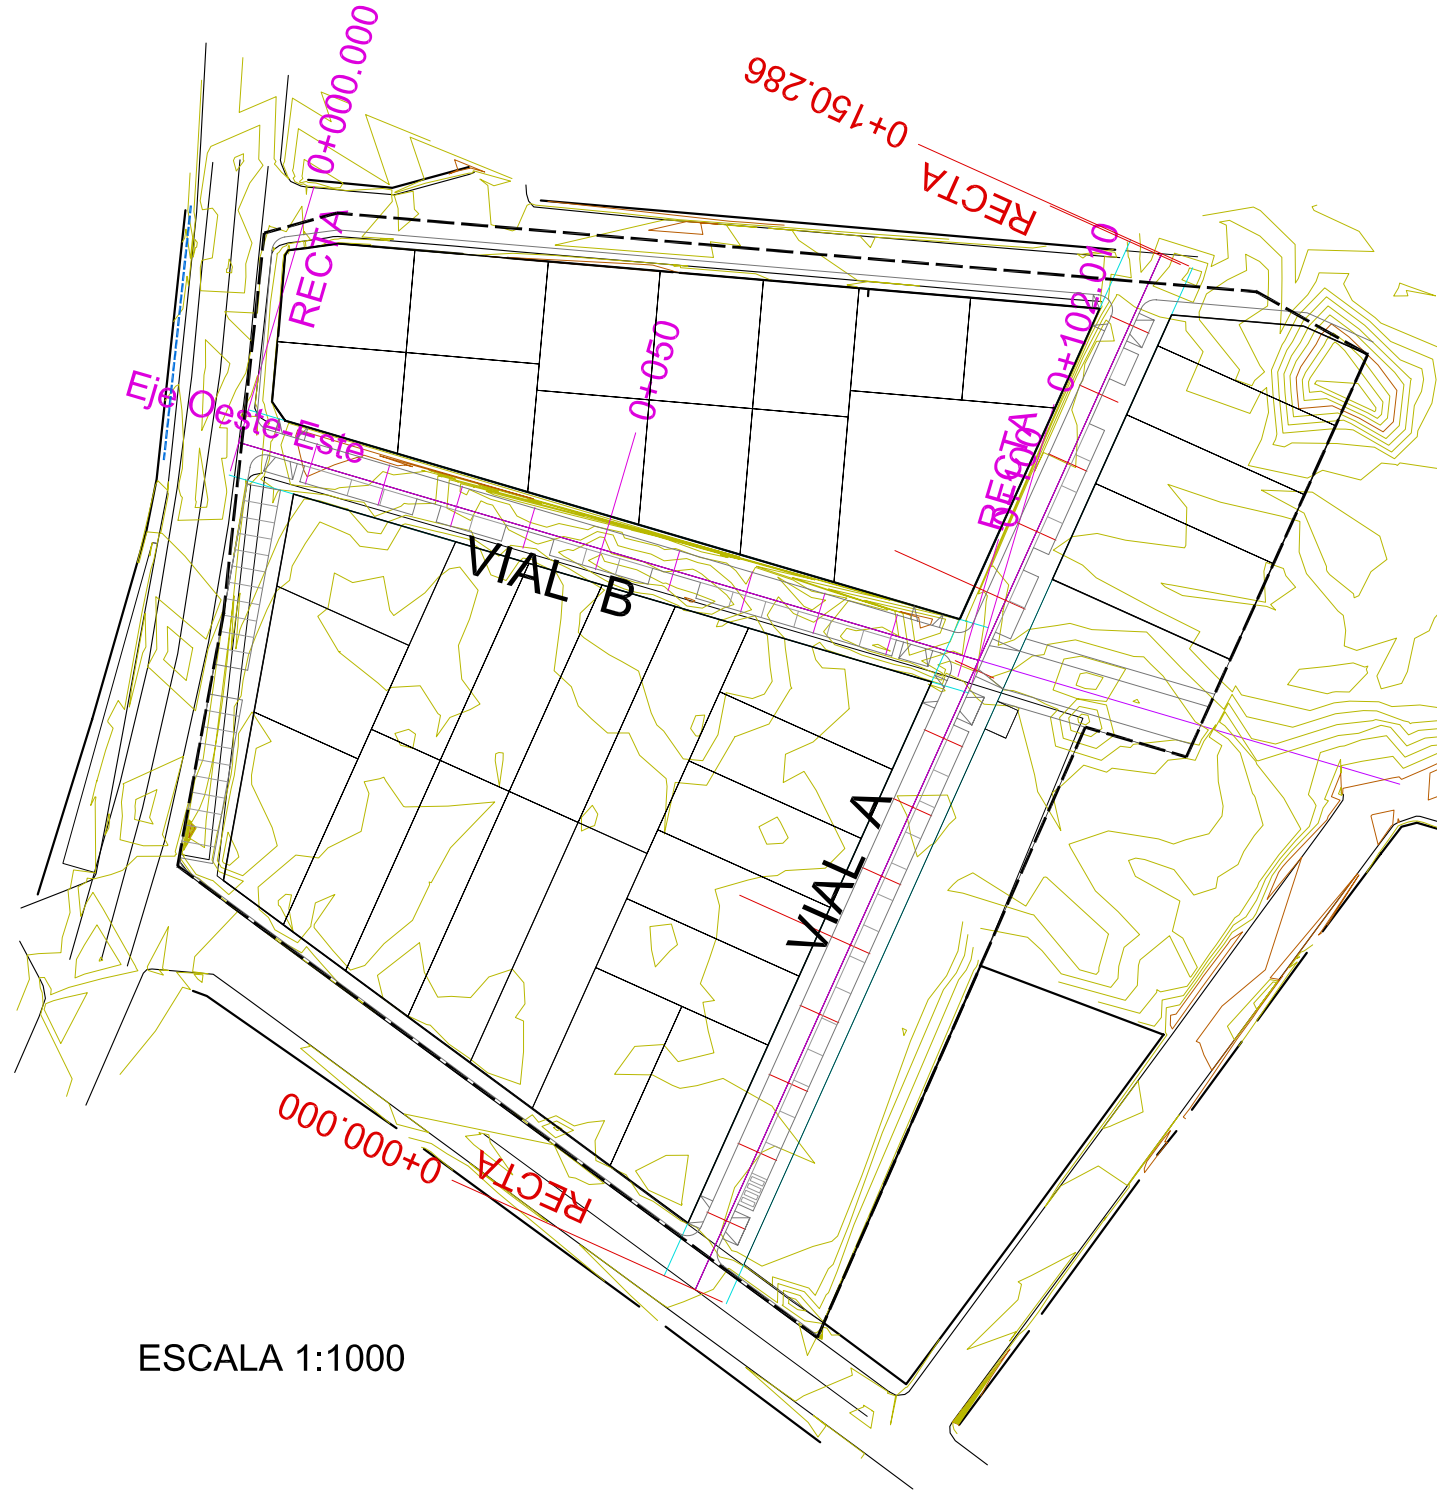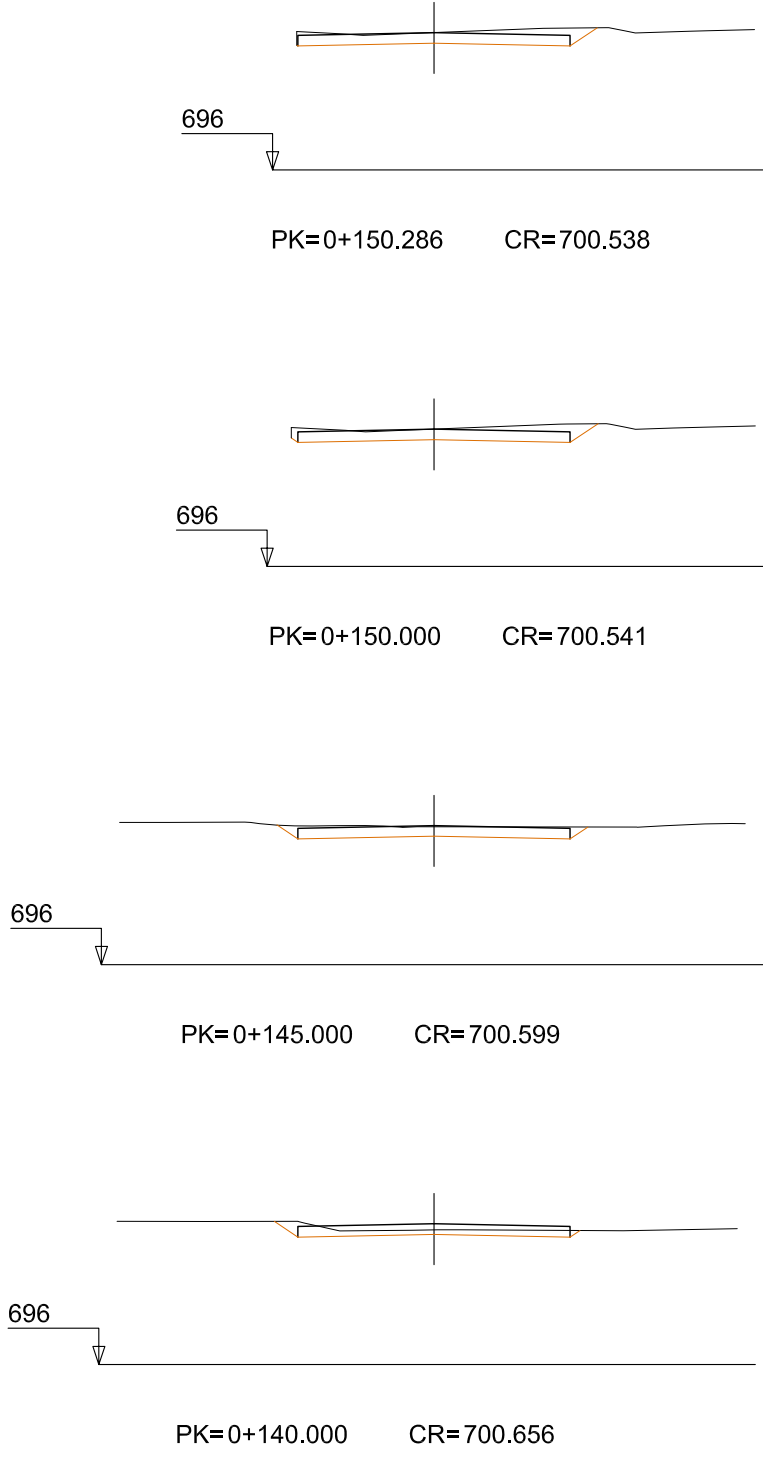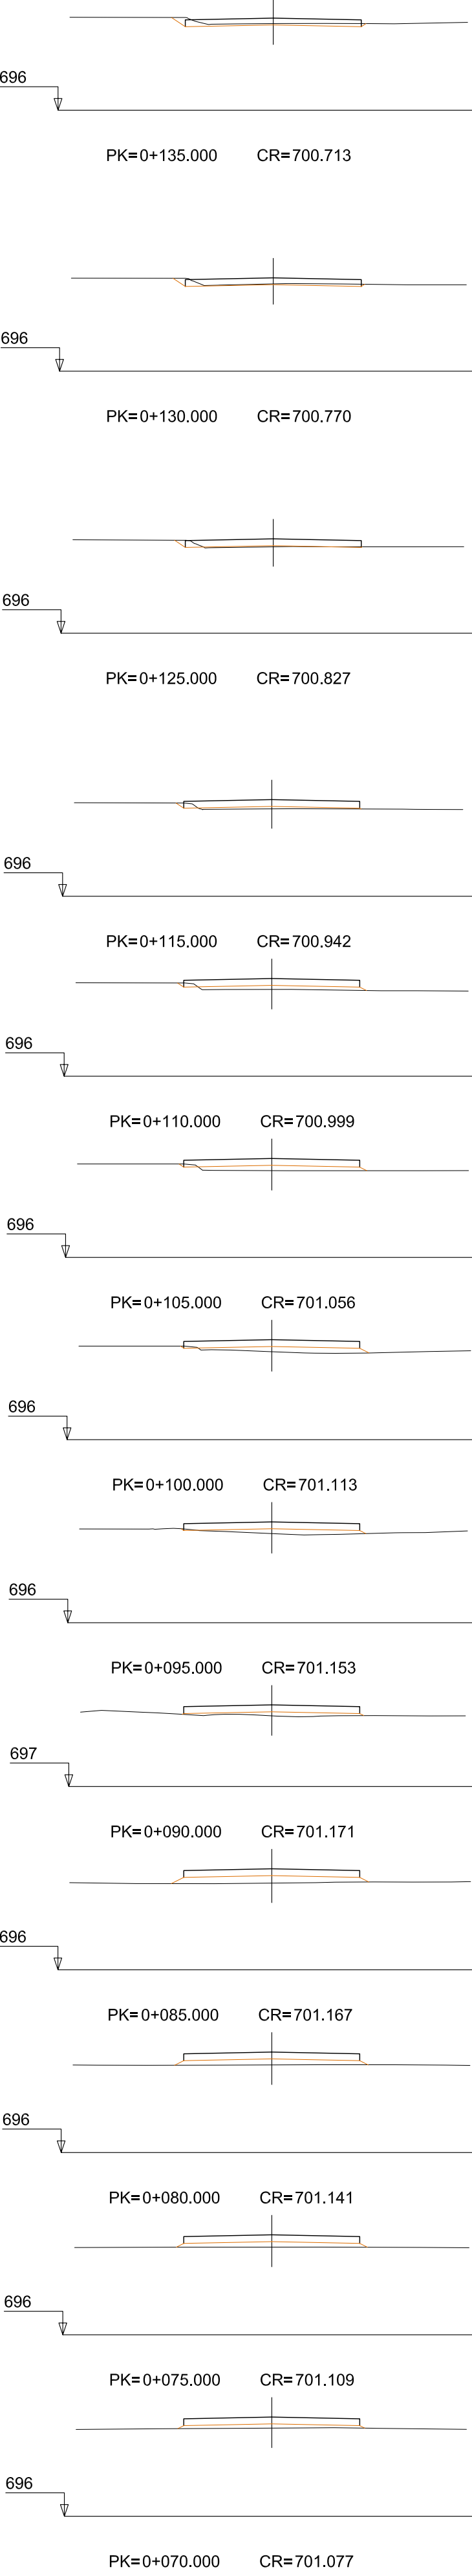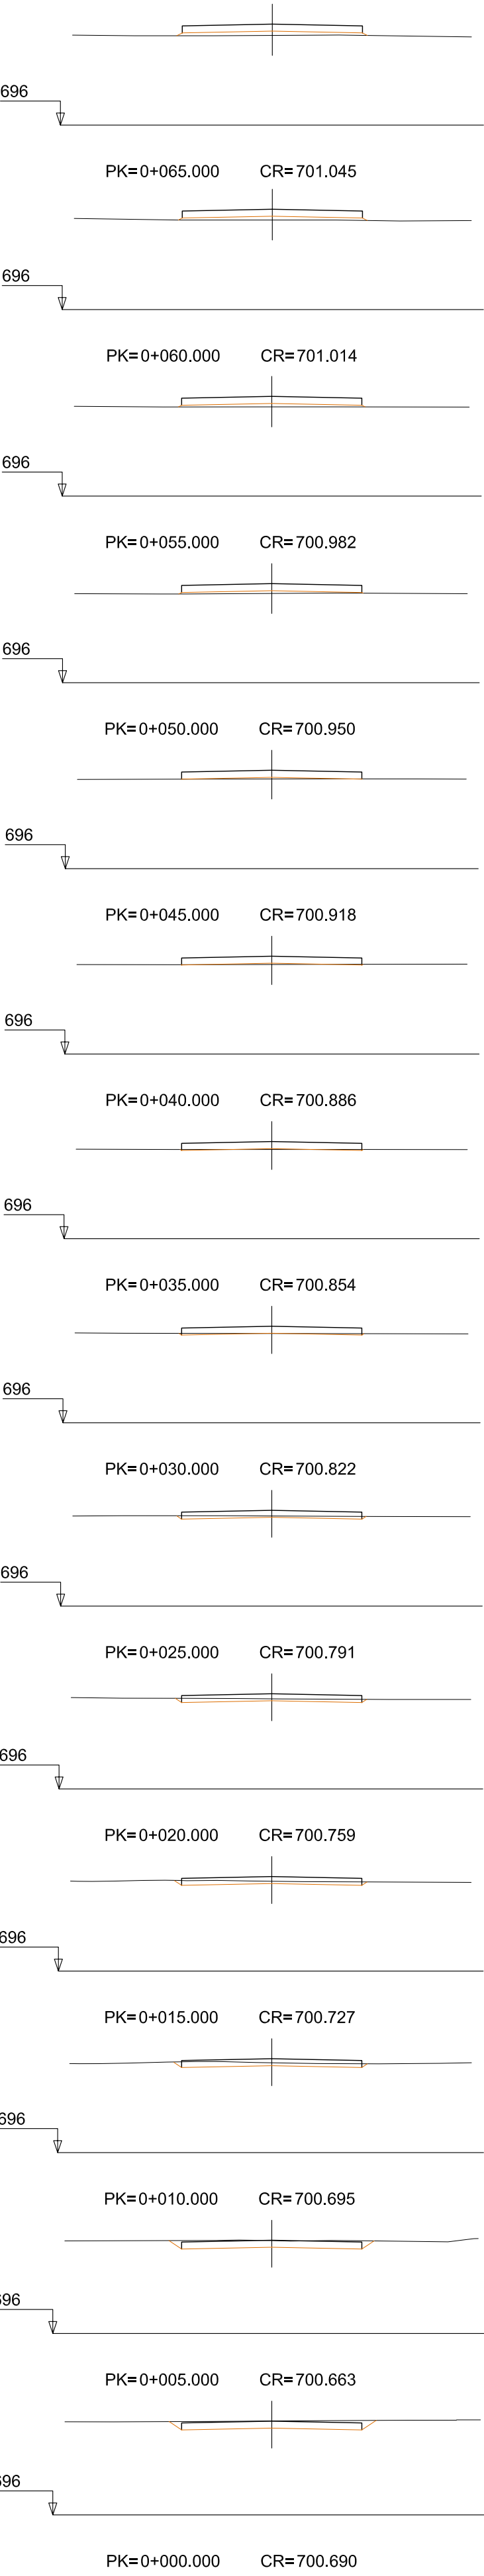

PROGRAMA DE ACTUACIÓN URBANIZADORA DEL POLÍGONO P-40
DE LAS NNSS DE CORRAL DE ALMAGUER

AGRUPACIÓN DE INTERÉS URBANÍSTICO POLÍGONO 40

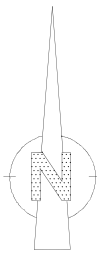

CORRAL DE ALMAGUER
(TOLEDO)

EQUIPO REDACTOR:

Arquitectos:
Javier Arquero Avilés
Jose Ángel Arquero López

Colaboradores:
María Fresneda Pacheco
Ángel Treviño Mejía

FECHA:

JULIO 2013

SERIE:

ANTEPROYECTO URBANIZACIÓN

ESCALA:

1:250

Escala Gráfica:

0 5 10 20

PLANO N°:

U. 02.1

TÍTULO DEL PLANO :


RASANTES VIAL A

P.A.U. POLÍGONO P-40


APROBACIÓN INICIAL

APROBACIÓN DEFINITIVA


PERFILES TRASVERSALES VIAL A
(OESTE-ESTE)

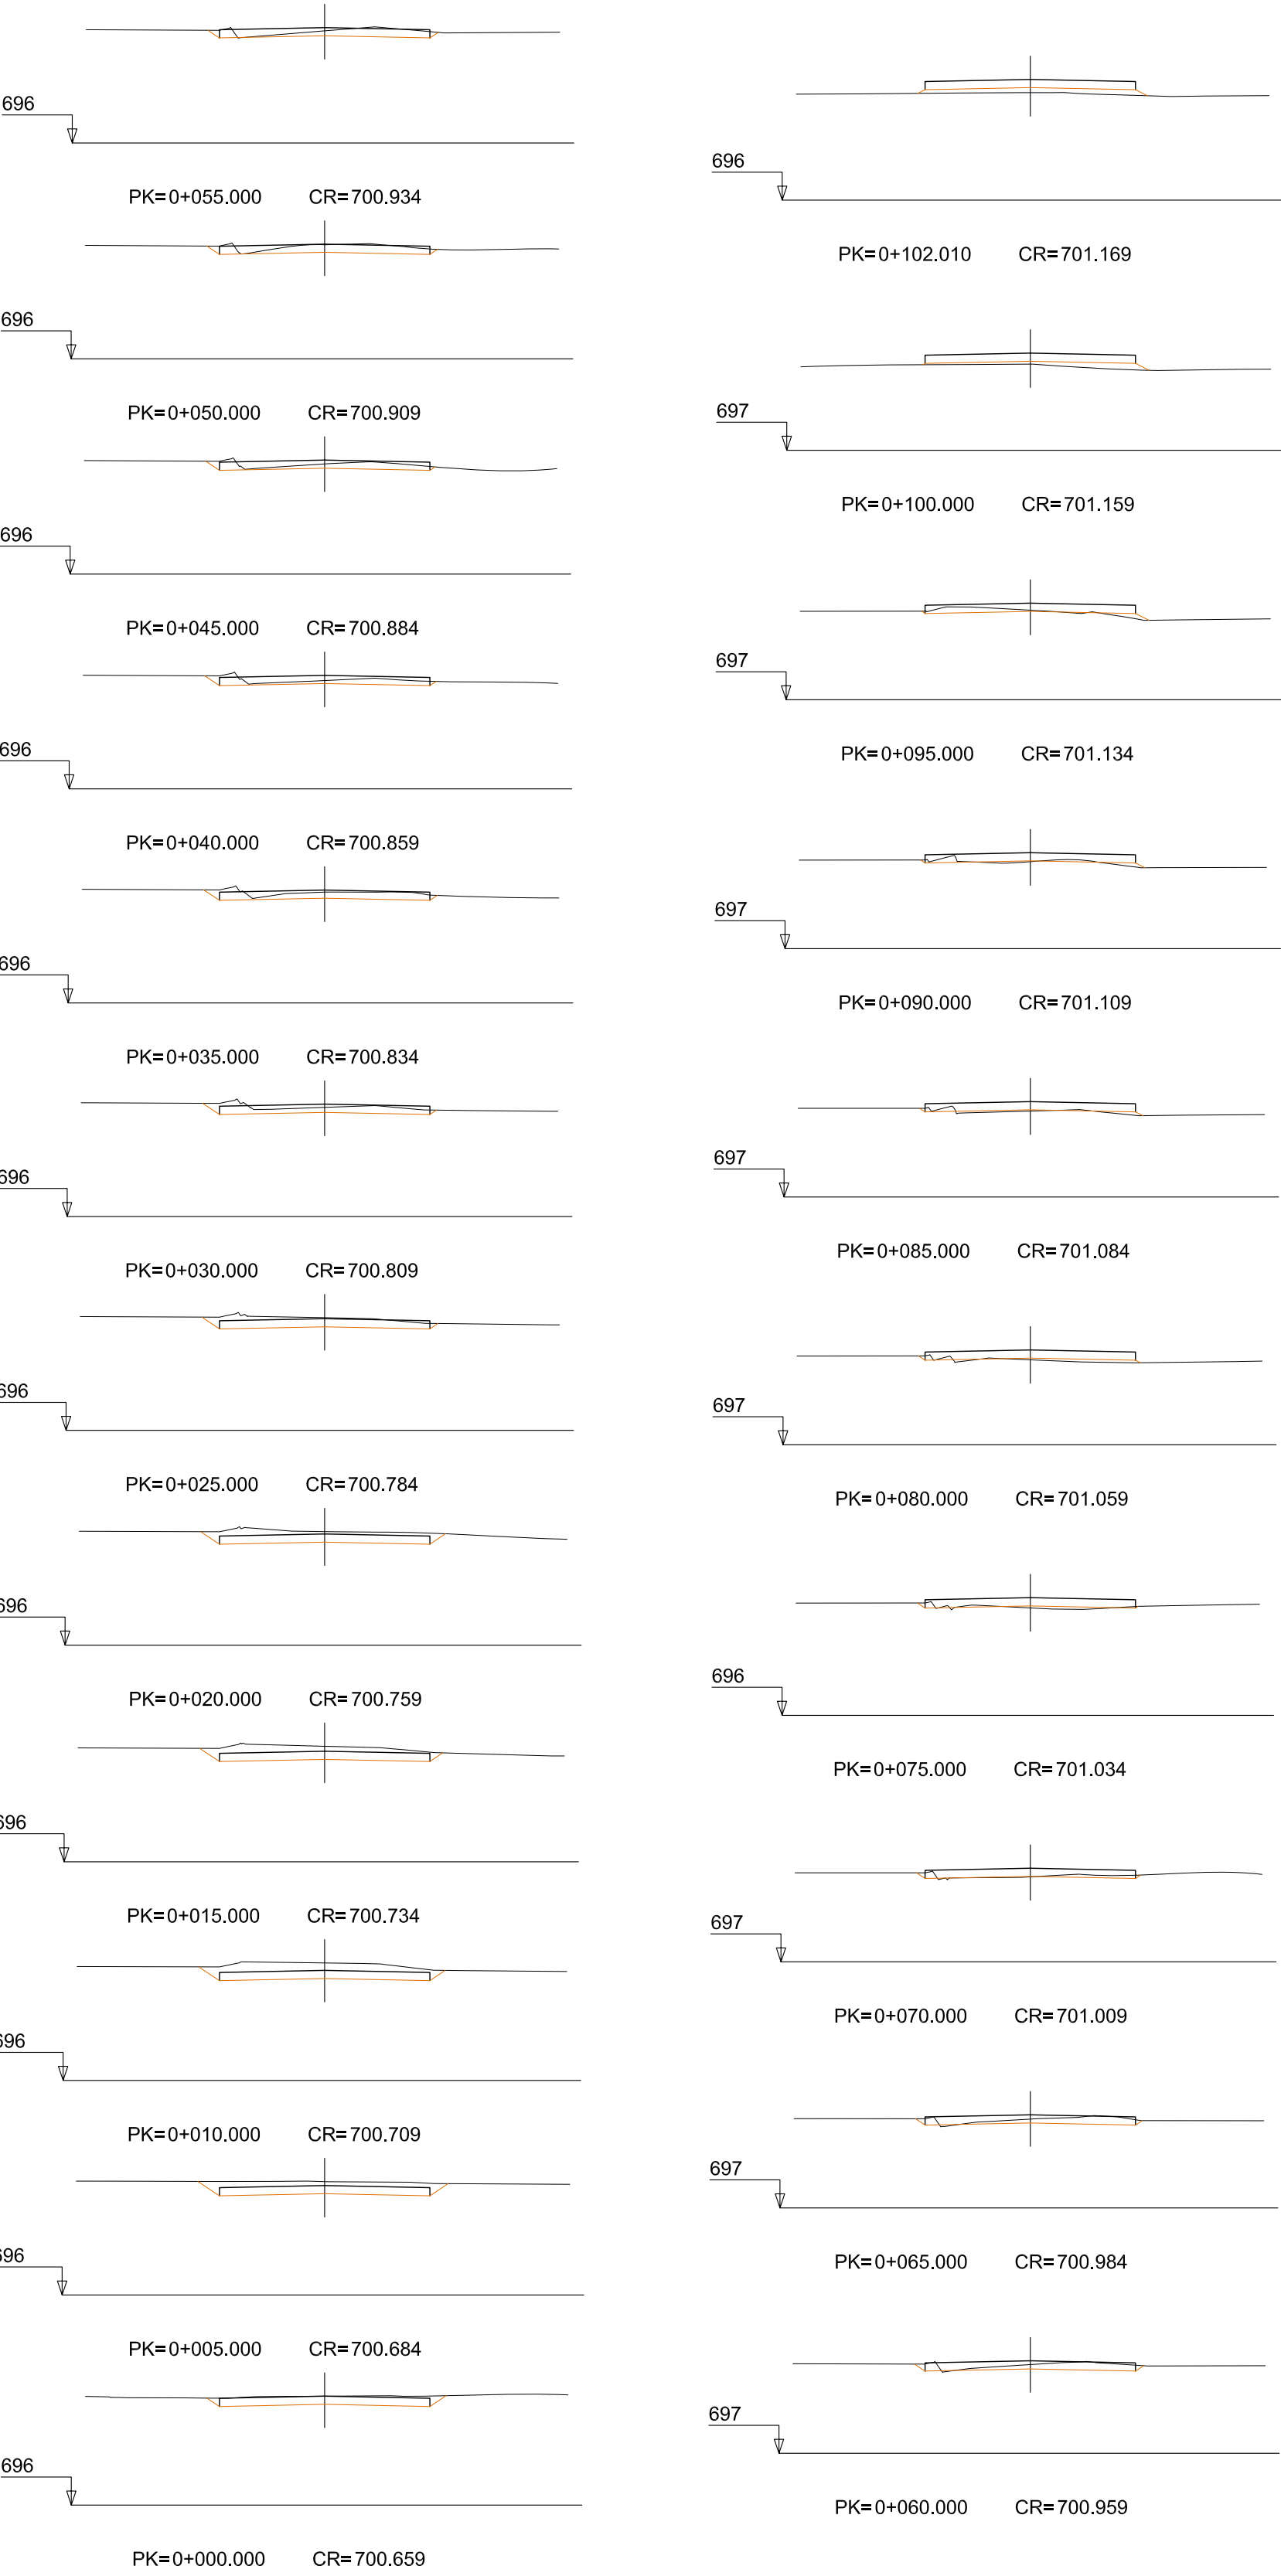

ESCALA 1:250

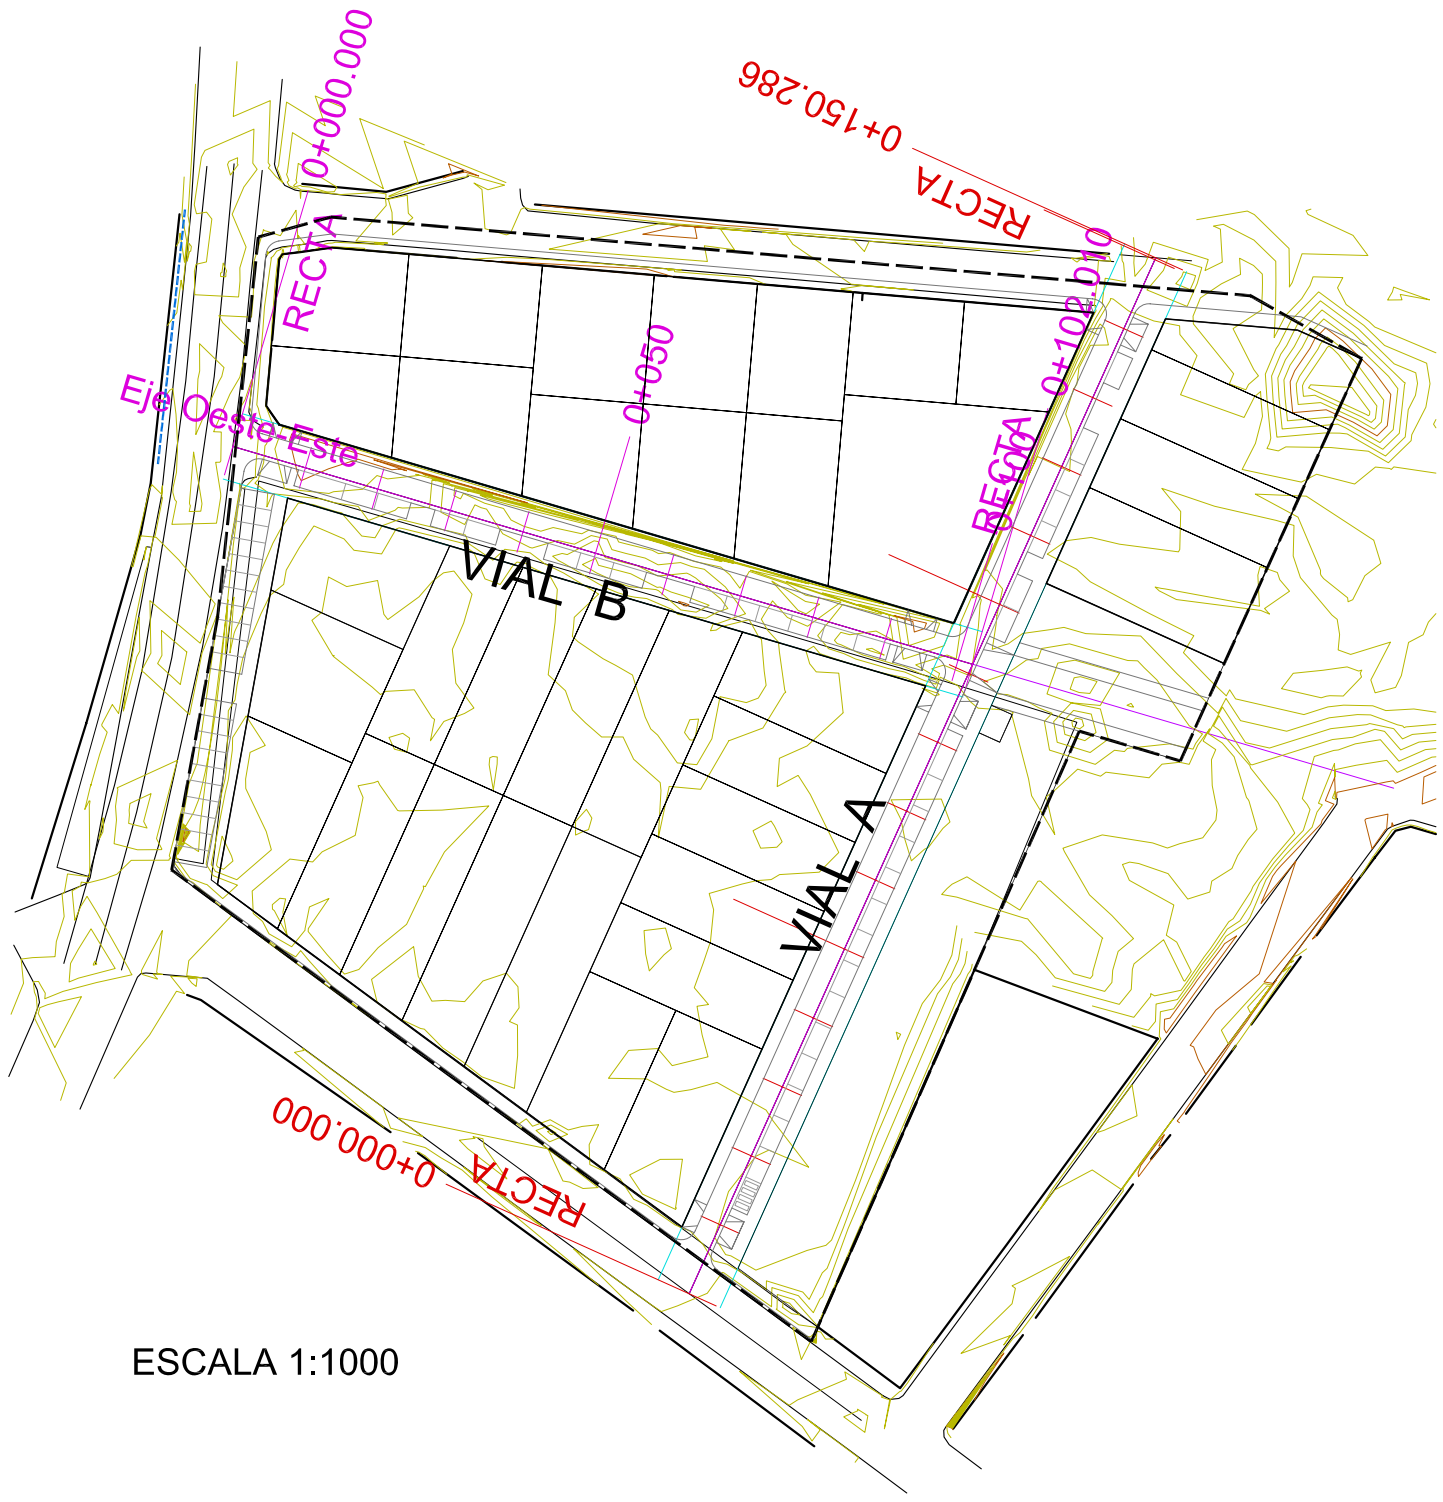


VIAL B
Eje Oeste-Este
alzado Oeste-Este

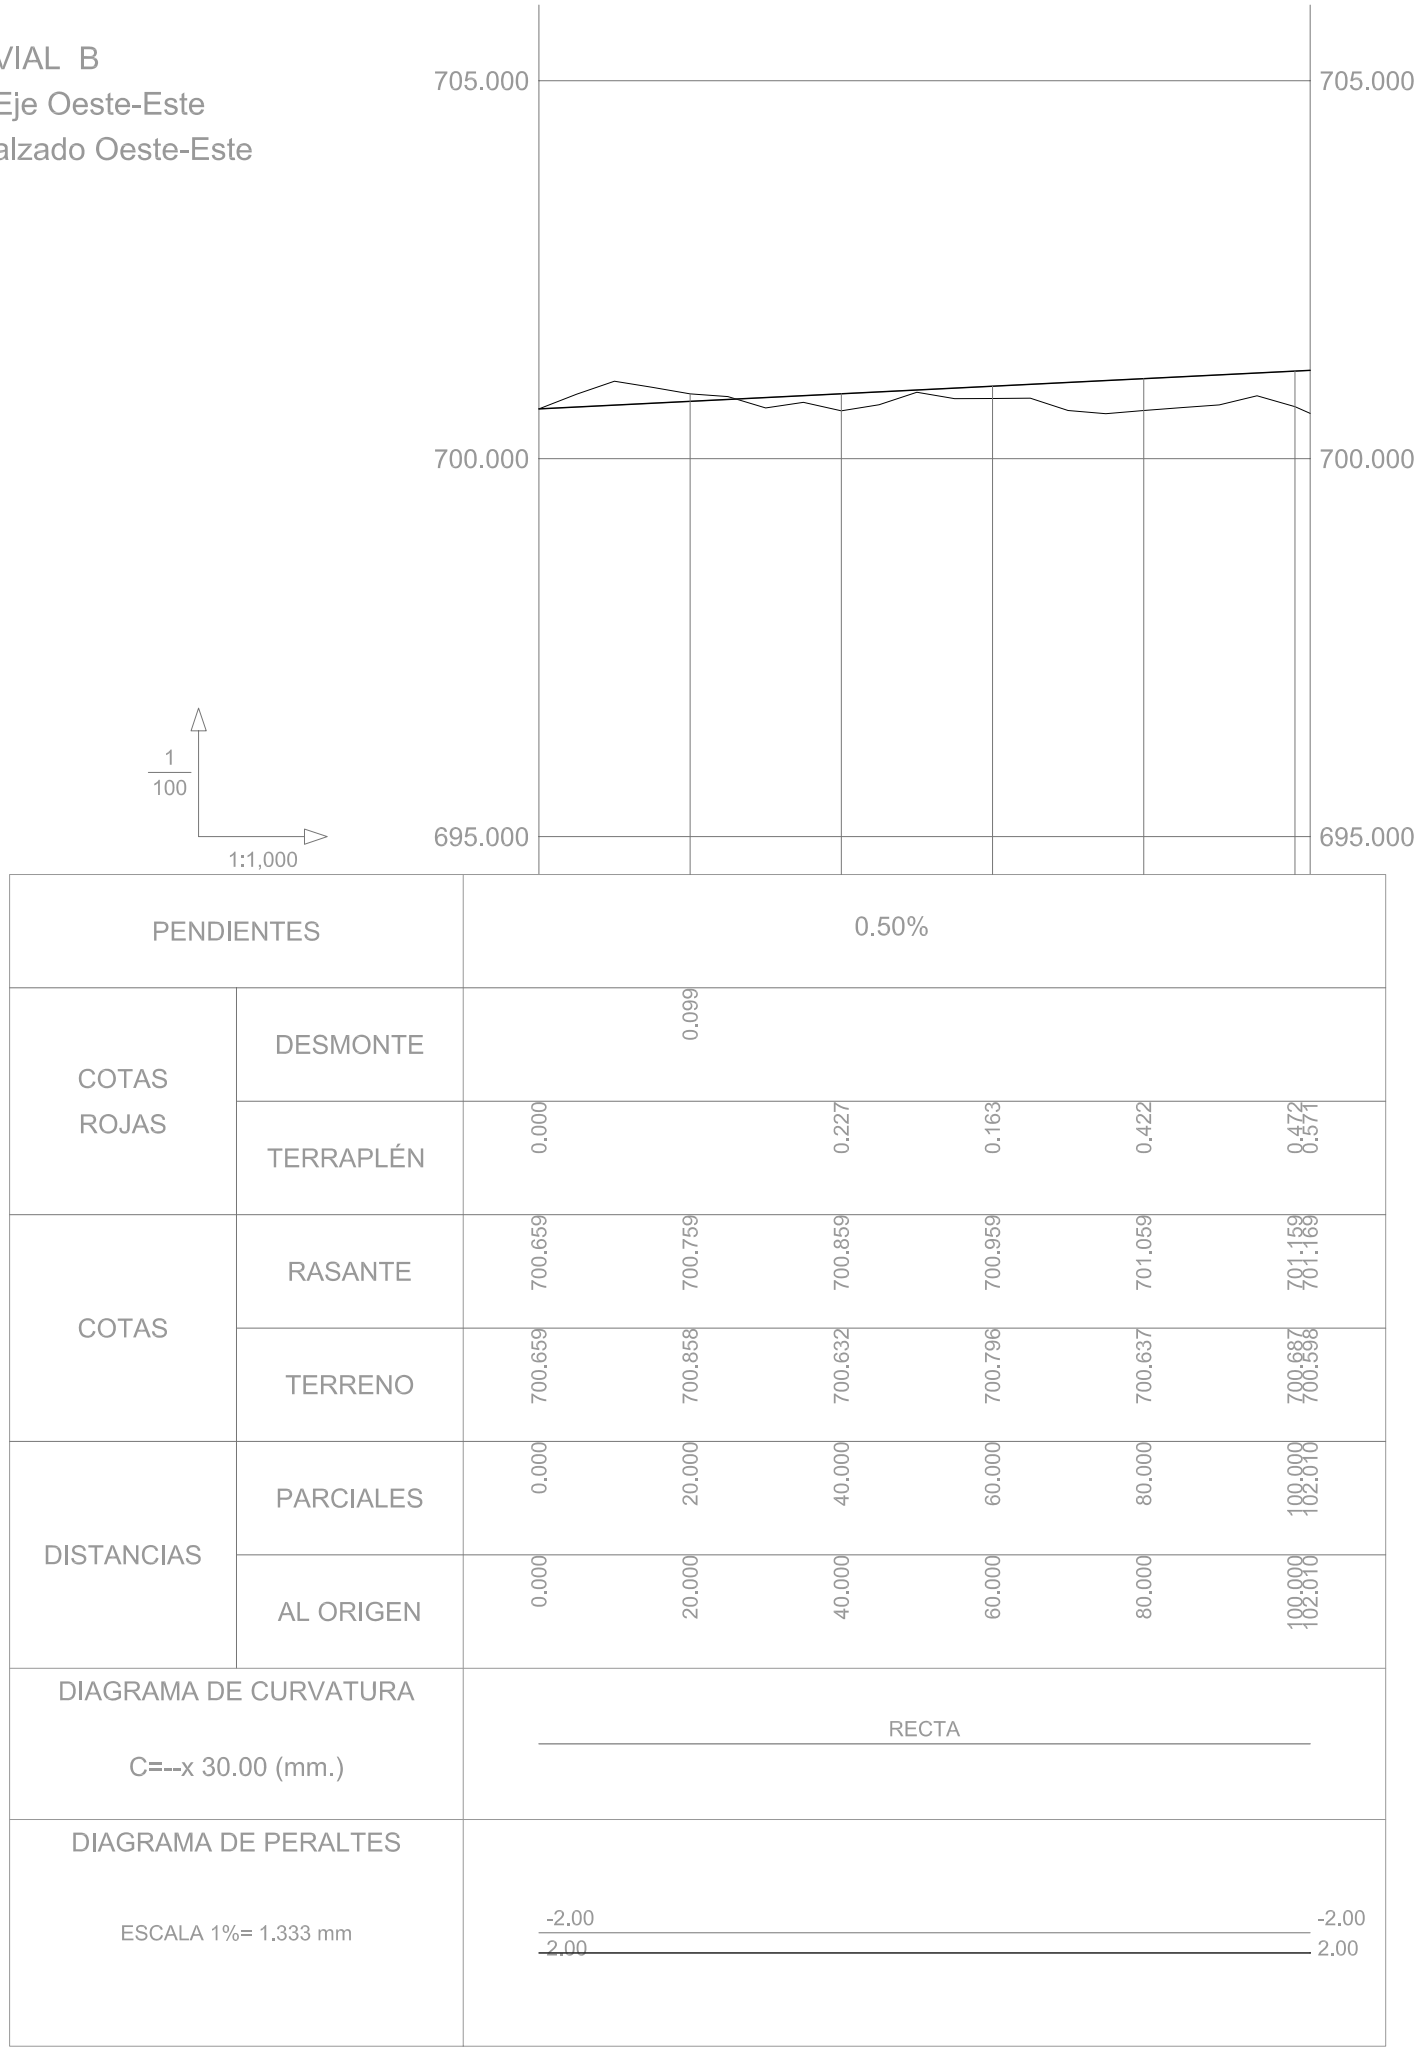

PROGRAMA DE ACTUACIÓN URBANIZADORA DEL POLÍGONO P-40
DE LAS NNSS DE CORRAL DE ALMAGUER

AGRUPACIÓN DE INTERÉS URBANÍSTICO POLÍGONO 40

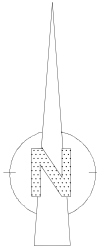

CORRAL DE ALMAGUER
(TOLEDO)

EQUIPO REDACTOR:

Arquitectos:
Javier Arquero Avilés
Jose Ángel Arquero López

Colaboradores:
María Fresneda Pacheco
Ángel Treviño Mejía

FECHA:

JULIO 2013

ESCALA:

1:250

Escala Gráfica:

1:1000

SERIE:

ANTEPROYECTO URBANIZACIÓN

PLANO N°:

U. 02.2

TÍTULO DEL PLANO :

RASANTES VIAL B

P.A.U. POLÍGONO P-40

APROBACIÓN INICIAL


APROBACIÓN DEFINITIVA



- POLÍGONO P-40
- RED DE ABASTECIMIENTO DE AGUA EXISTENTE
- RED DE ABASTECIMIENTO DE AGUA
- - - RED DE RIEGO
- ⊗ ACOMETIDA RED ABASTECIMIENTO AGUA

PROGRAMA DE ACTUACIÓN URBANIZADORA DEL POLÍGONO P-40
DE LAS NNSS DE CORRAL DE ALMAGUER

AGRUPACIÓN DE INTERÉS URBANÍSTICO POLÍGONO 40

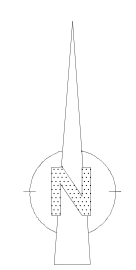

CORRAL DE ALMAGUER
(TOLEDO)

EQUIPO REDACTOR: Arquitectos: Javier Arquero Avilés Jose Ángel Arquero López Colaboradores: María Fresheda Pacheco Ángel Treviño Mejía	FECHA: JULIO 2013	ESCALA: 1:500 Escala Gráfica: 0 5 10 20 30
	SERIE: ORDENACIÓN DETALLADA	PLANO N°: U. 03

TÍTULO DEL PLANO : RED DE ABASTECIMIENTO DE AGUA	P.A.U. POLÍGONO P-40
--	----------------------


APROBACIÓN INICIAL	APROBACIÓN DEFINITIVA
--------------------	-----------------------



- POLÍGONO P-40
- RED DE SANEAMIENTO EXISTENTE
- REJILLA SUMIDERO EXISTENTE
- RED DE SANEAMIENTO
- REJILLA SUMIDERO

PROGRAMA DE ACTUACIÓN URBANIZADORA DEL POLÍGONO P-40
DE LAS NNSS DE CORRAL DE ALMAGUER

AGRUPACIÓN DE INTERÉS URBANÍSTICO POLÍGONO 40

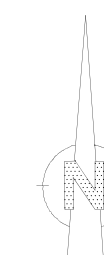

CORRAL DE ALMAGUER
(TOLEDO)

EQUIPO REDACTOR:

Arquitectos:
Javier Arquero Avilés
Jose Ángel Arquero López

Colaboradores:
María Fresheda Pacheco
Ángel Treviño Mejía

FECHA:
JULIO 2013

SERIE:
ANTEPROYECTO URBANIZACIÓN

ESCALA: 1:500
Escala Gráfica:
5 0 5 10 20 30

PLANO N°:
U. 04

TÍTULO DEL PLANO :

RED DE SANEAMIENTO

P.A.U. POLÍGONO P-40

APROBACIÓN INICIAL


APROBACIÓN DEFINITIVA



- POLÍGONO P-40
- RED DE ALUMBRADO PÚBLICO EXISTENTE
- RED DE ALUMBRADO PÚBLICO
- 1, 2 Nº DE CIRCUITO
- BACULO DE 6m FLUORESCENTE
- ARMARIO DE CONTROL

PROGRAMA DE ACTUACIÓN URBANIZADORA DEL POLÍGONO P-40
DE LAS NNSS DE CORRAL DE ALMAGUER

AGRUPACIÓN DE INTERÉS URBANÍSTICO POLÍGONO 40

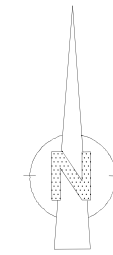

CORRAL DE ALMAGUER
(TOLEDO)

EQUIPO REDACTOR:


Arquitectos:
Javier Arquero Avilés
Jose Ángel Arquero López

Colaboradores:
María Fresheda Pacheco
Ángel Treviño Mejía

FECHA:
JULIO 2013

SERIE:
ANTEPROYECTO URBANIZACIÓN

ESCALA: 1:500

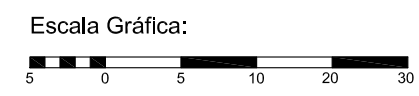

PLANO Nº:
U. 05


TÍTULO DEL PLANO :

RED DE ALUMBRADO PÚBLICO

P.A.U. POLÍGONO P-40

APROBACIÓN INICIAL

APROBACIÓN DEFINITIVA

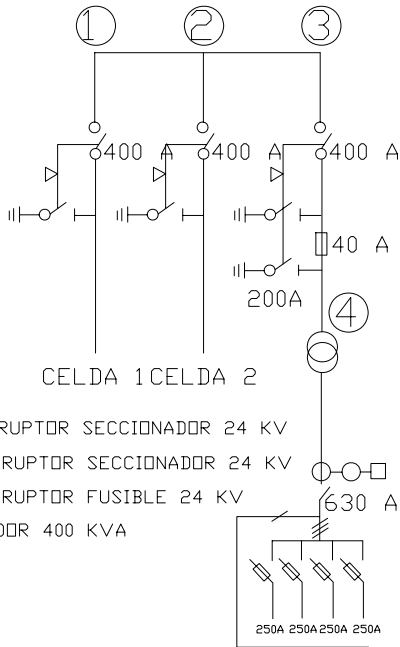

LINEA DE MEDIA TENSION SECCIÓN 2x3x1x240 mm²

LA INSTALACION SE HARÁ ENTERRADA BAJO TUBO.

SE HARÁ ENTRADA, SALIDA Y SE DEJA UN TUBO DE RESERVA


POR TANTO IRÁN 3 TUBOS DE 160 MM Y UNO DE 125 MM.

 CENTRO DE TRANSFORMACIÓN EXISTENTE

 CENTRO DE TRANSFORMACIÓN

PROGRAMA DE ACTUACIÓN URBANIZADORA DEL POLÍGONO P-40
DE LAS NNSS DE CORRAL DE ALMAGUER

AGRUPACIÓN DE INTERÉS URBANÍSTICO POLÍGONO 40

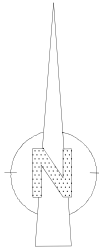

CORRAL DE ALMAGUER
(TOLEDO)

EQUIPO REDACTOR:

Arquitectos:
Javier Arquero Avilés
Jose Ángel Arquero López

Colaboradores:
Maria Fresheda Pacheco
Ángel Treviño Mejía

FECHA:
JULIO 2013

SERIE:
ANTEPROYECTO URBANIZACIÓN

ESCALA: 1:2000

Escala Gráfica:
10 0 10 20 40 60 80

PLANO N°:
U. 06


TÍTULO DEL PLANO :

RED ELÉCTRICA DE MEDIA TENSION

P.A.U. POLÍGONO P-40

APROBACIÓN INICIAL


APROBACIÓN DEFINITIVA

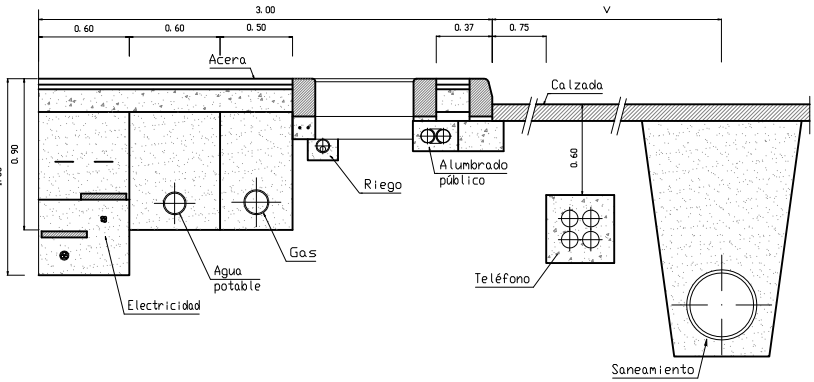

- POLÍGONO P-40
- RED ELÉCTRICA DE BT
- RED ELÉCTRICA DE MT
- C1, C2, C3 N° DE CIRCUITO
- ARMARIO DE DOBLE CUERPO
- ARMARIO INDIVIDUAL
- CENTRO DE TRANSFORMACIÓN

PROGRAMA DE ACTUACIÓN URBANIZADORA DEL POLÍGONO P-40
DE LAS NNSS DE CORRAL DE ALMAGUER

AGRUPACIÓN DE INTERÉS URBANÍSTICO POLÍGONO 40

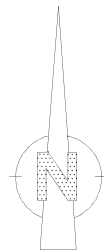

CORRAL DE ALMAGUER
(TOLEDO)

EQUIPO REDACTOR:

Arquitectos:
Javier Arquero Avilés
Jose Ángel Arquero López

Colaboradores:
María Fresheda Pacheco
Ángel Treviño Mejía

FECHA:
JULIO 2013

SERIE:
ANTEPROYECTO URBANIZACIÓN

ESCALA: 1:500

Escala Gráfica:

PLANO N°:
U. 07

TÍTULO DEL PLANO :

RED ELÉCTRICA DE BAJA TENSIÓN

P.A.U. POLÍGONO P-40

APROBACIÓN INICIAL


APROBACIÓN DEFINITIVA



- POLÍGONO P-40
- CANALIZACIÓN TELEFÓNICA EXISTENTE
4 TUBOS PVC Ø 63mm
- CANALIZACIÓN TELEFÓNICA
4 TUBOS PVC Ø 63mm
- CANALIZACIÓN ICT VIVIENDAS
4 TUBOS PVC Ø 63mm
- CANALIZACIÓN ICT VIVIENDAS
1 TUBO PVC Ø 63mm
- CANALIZACIÓN AL P.A.U.
3 TUBO PVC Ø 25mm
- ARQUETA TELEFÓNICA TIPO H
- PEDESTAL
- ARQUETA DE DISTRIBUCIÓN A VIVIENDAS

PROGRAMA DE ACTUACIÓN URBANIZADORA DEL POLÍGONO P-40
DE LAS NNSS DE CORRAL DE ALMAGUER

AGRUPACIÓN DE INTERÉS URBANÍSTICO POLÍGONO 40

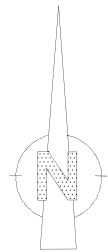

CORRAL DE ALMAGUER
(TOLEDO)

EQUIPO REDACTOR:

Arquitectos:
Javier Arquero Avilés
Jose Ángel Arquero López

Colaboradores:
María Fresneda Pacheco
Ángel Treviño Mejía

FECHA:
JULIO 2013

SERIE:
ANTEPROYECTO URBANIZACIÓN

ESCALA: 1:500

Escala Gráfica:
5 0 5 10 20 30

PLANO N°:
U. 08

TÍTULO DEL PLANO :


RED DE TELECOMUNICACIONES

P.A.U. POLÍGONO P-40


APROBACIÓN INICIAL

APROBACIÓN DEFINITIVA

- LOSETA ESPECIAL 0.20 x 0.20 – COLOR ROJO
- LOSETA NORMAL 0.15 x 0.15 – COLOR GRIS
- LOSETA DE 4 PASTILLAS 0.21 x 0.21 – COLOR NEGRO

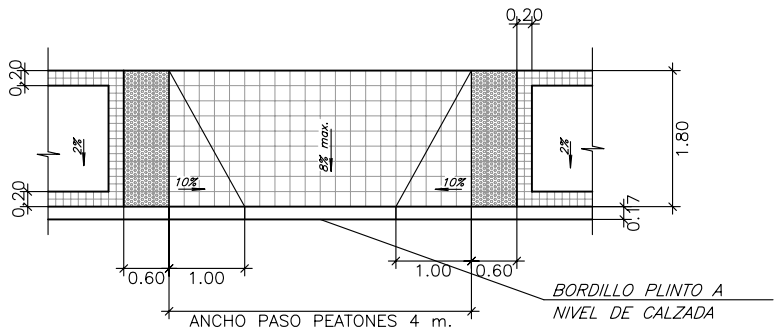


BARBACANA TIPO 1 EN ACERA MENOR DE 2 m.

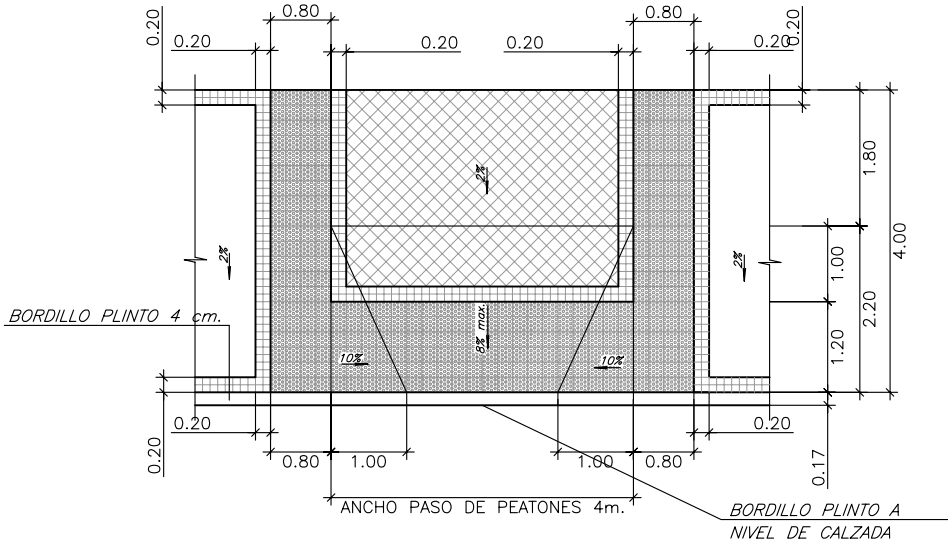


BARBACANA TIPO 2 EN ACERA SUPERIOR A 2 m.

ESCALA: 1:100

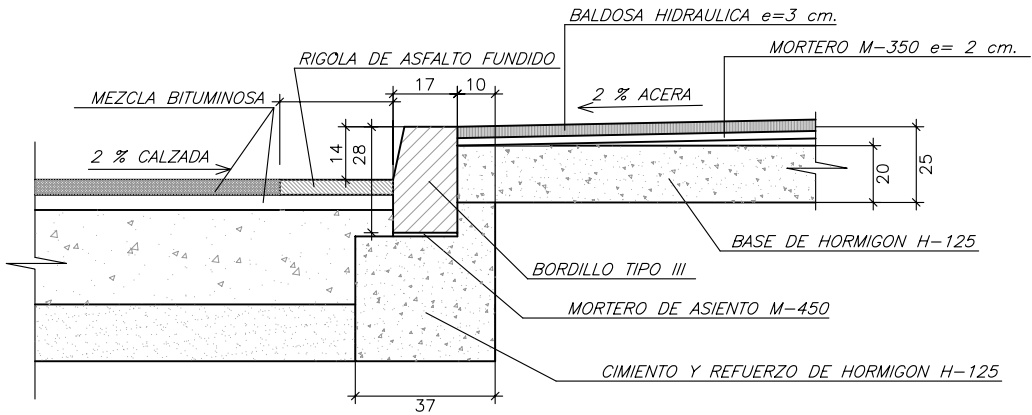


ESCALA: 1:20

DETALLE A
ACERA DE BALDOSA HIDRÁULICA
ENLACE NORMAL

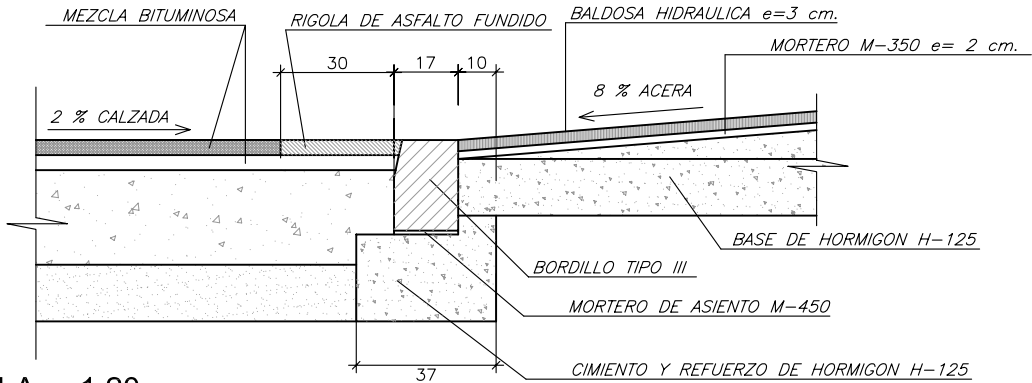

ESCALA: 1:20

DETALLE B
ACERA DE BALDOSA HIDRÁULICA
ENLACE EN PASO DE PEATONES

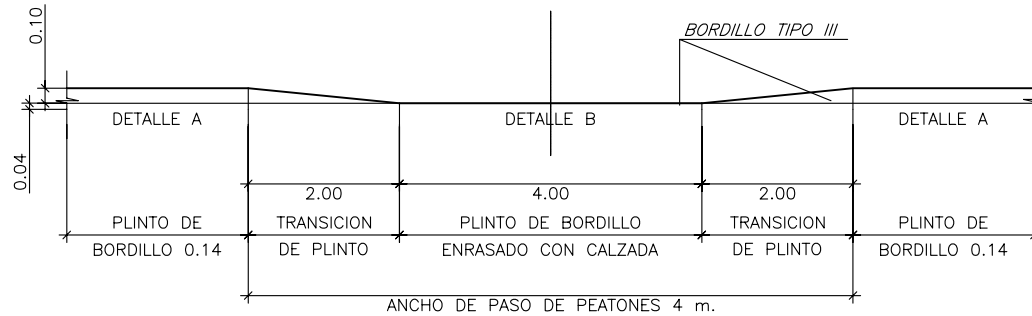


ALZADO COMÚN DE BARBACANA

ESCALA: 1:50

PROGRAMA DE ACTUACIÓN URBANIZADORA DEL POLÍGONO P-40
DE LAS NNSS DE CORRAL DE ALMAGUER

AGRUPACIÓN DE INTERÉS URBANÍSTICO POLÍGONO 40

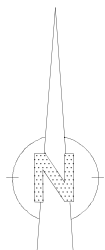

CORRAL DE ALMAGUER
(TOLEDO)

EQUIPO REDACTOR:

Arquitectos:
Javier Arquero Avilés
Jose Ángel Arquero López

Colaboradores:
María Fresneda Pacheco
Ángel Treviño Mejía

FECHA:

JULIO 2013

ESCALA:
1:50

1:100

Escala Gráfica:



SERIE:

ANTEPROYECTO URBANIZACIÓN

PLANO N°:

U. 09

TÍTULO DEL PLANO :

DETALLES DEL PAVIMENTO Y DE ACCESIBILIDAD DE LA URBANIZACIÓN

P.A.U. POLÍGONO P-40

APROBACIÓN INICIAL

APROBACIÓN DEFINITIVA