


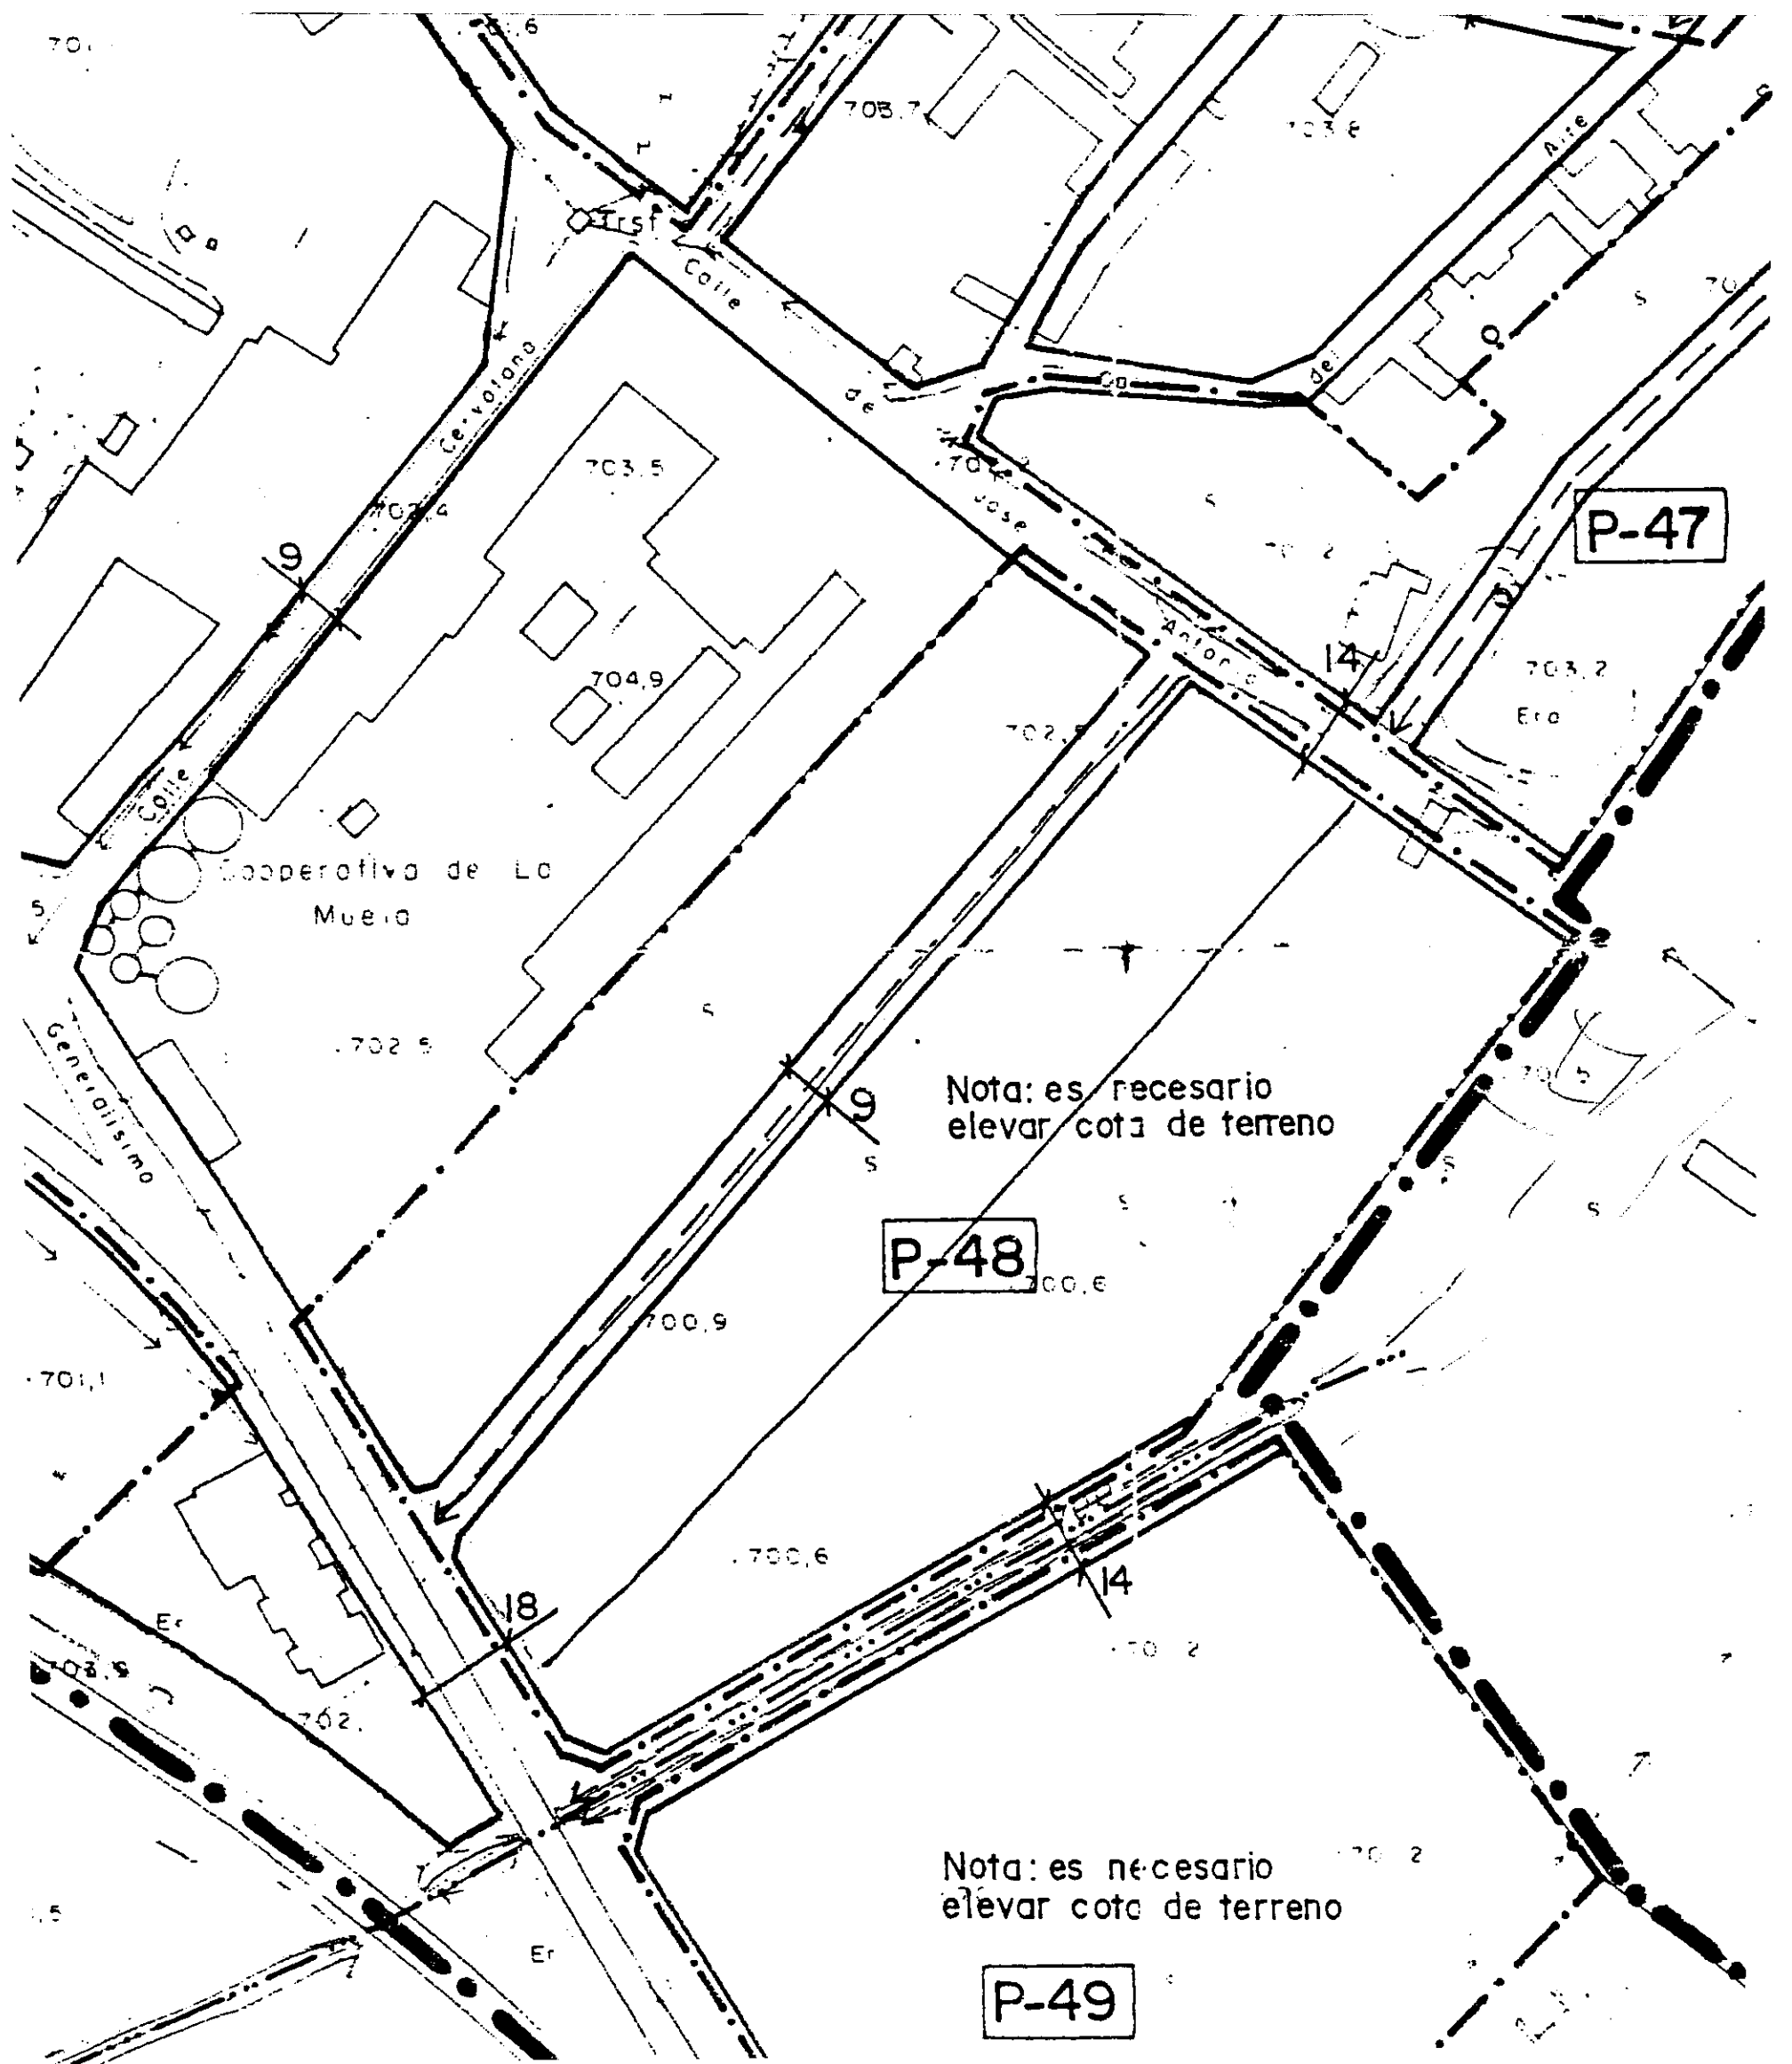

PROYECTO DE URBANIZACION

SITUACION: P-48 DE LAS N.N.S.S. DE CORRAL DE ALMAGUER
CORRAL DE ALMAGUER, TOLEDO.

FECHA: FEB-06

PLANO DE: SITUACION

ESCALA: 1:2000

EL ARQUITECTO:
FRANCISCO JOSE VICENTE GARCIA-OCHOA



[Handwritten signature of Francisco Jose Vicente Garcia-Ochoa]

LA PROPIEDAD:

ATLAS GREEN S.L.

PLANO N: 01

EXpte N: 0608