


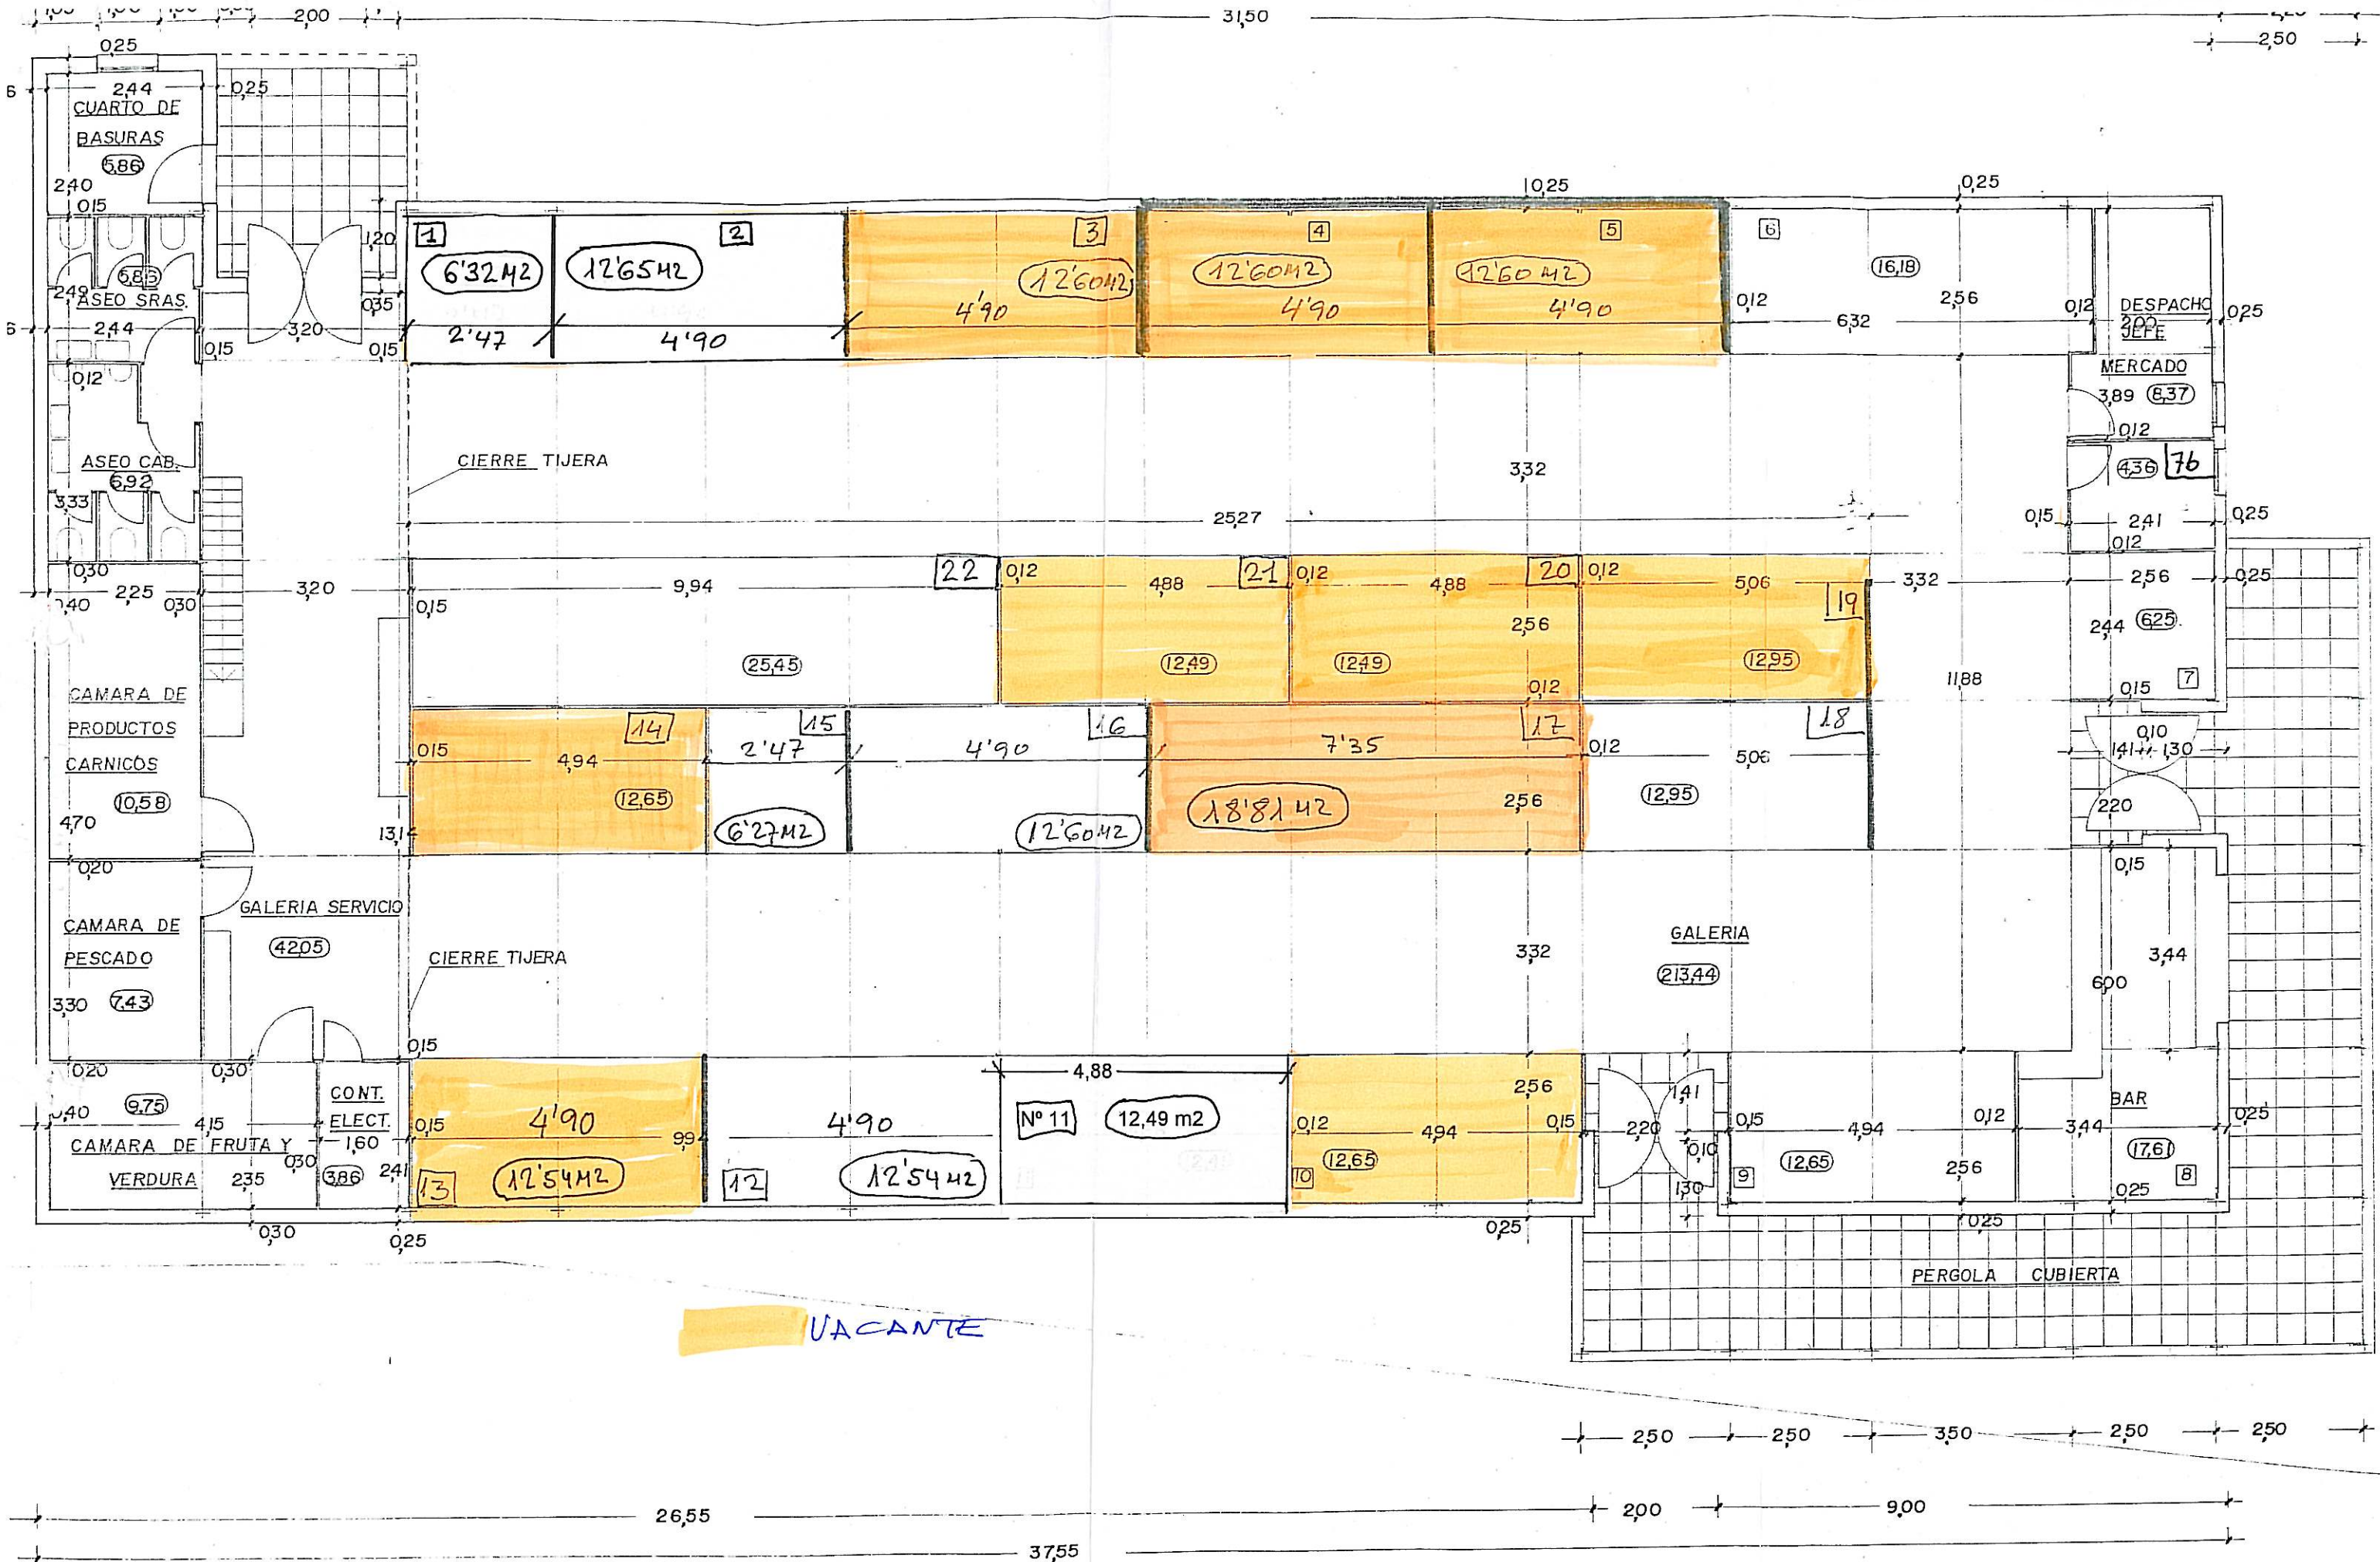

PLANTA BAJA ACOTADA DEFINITIVA