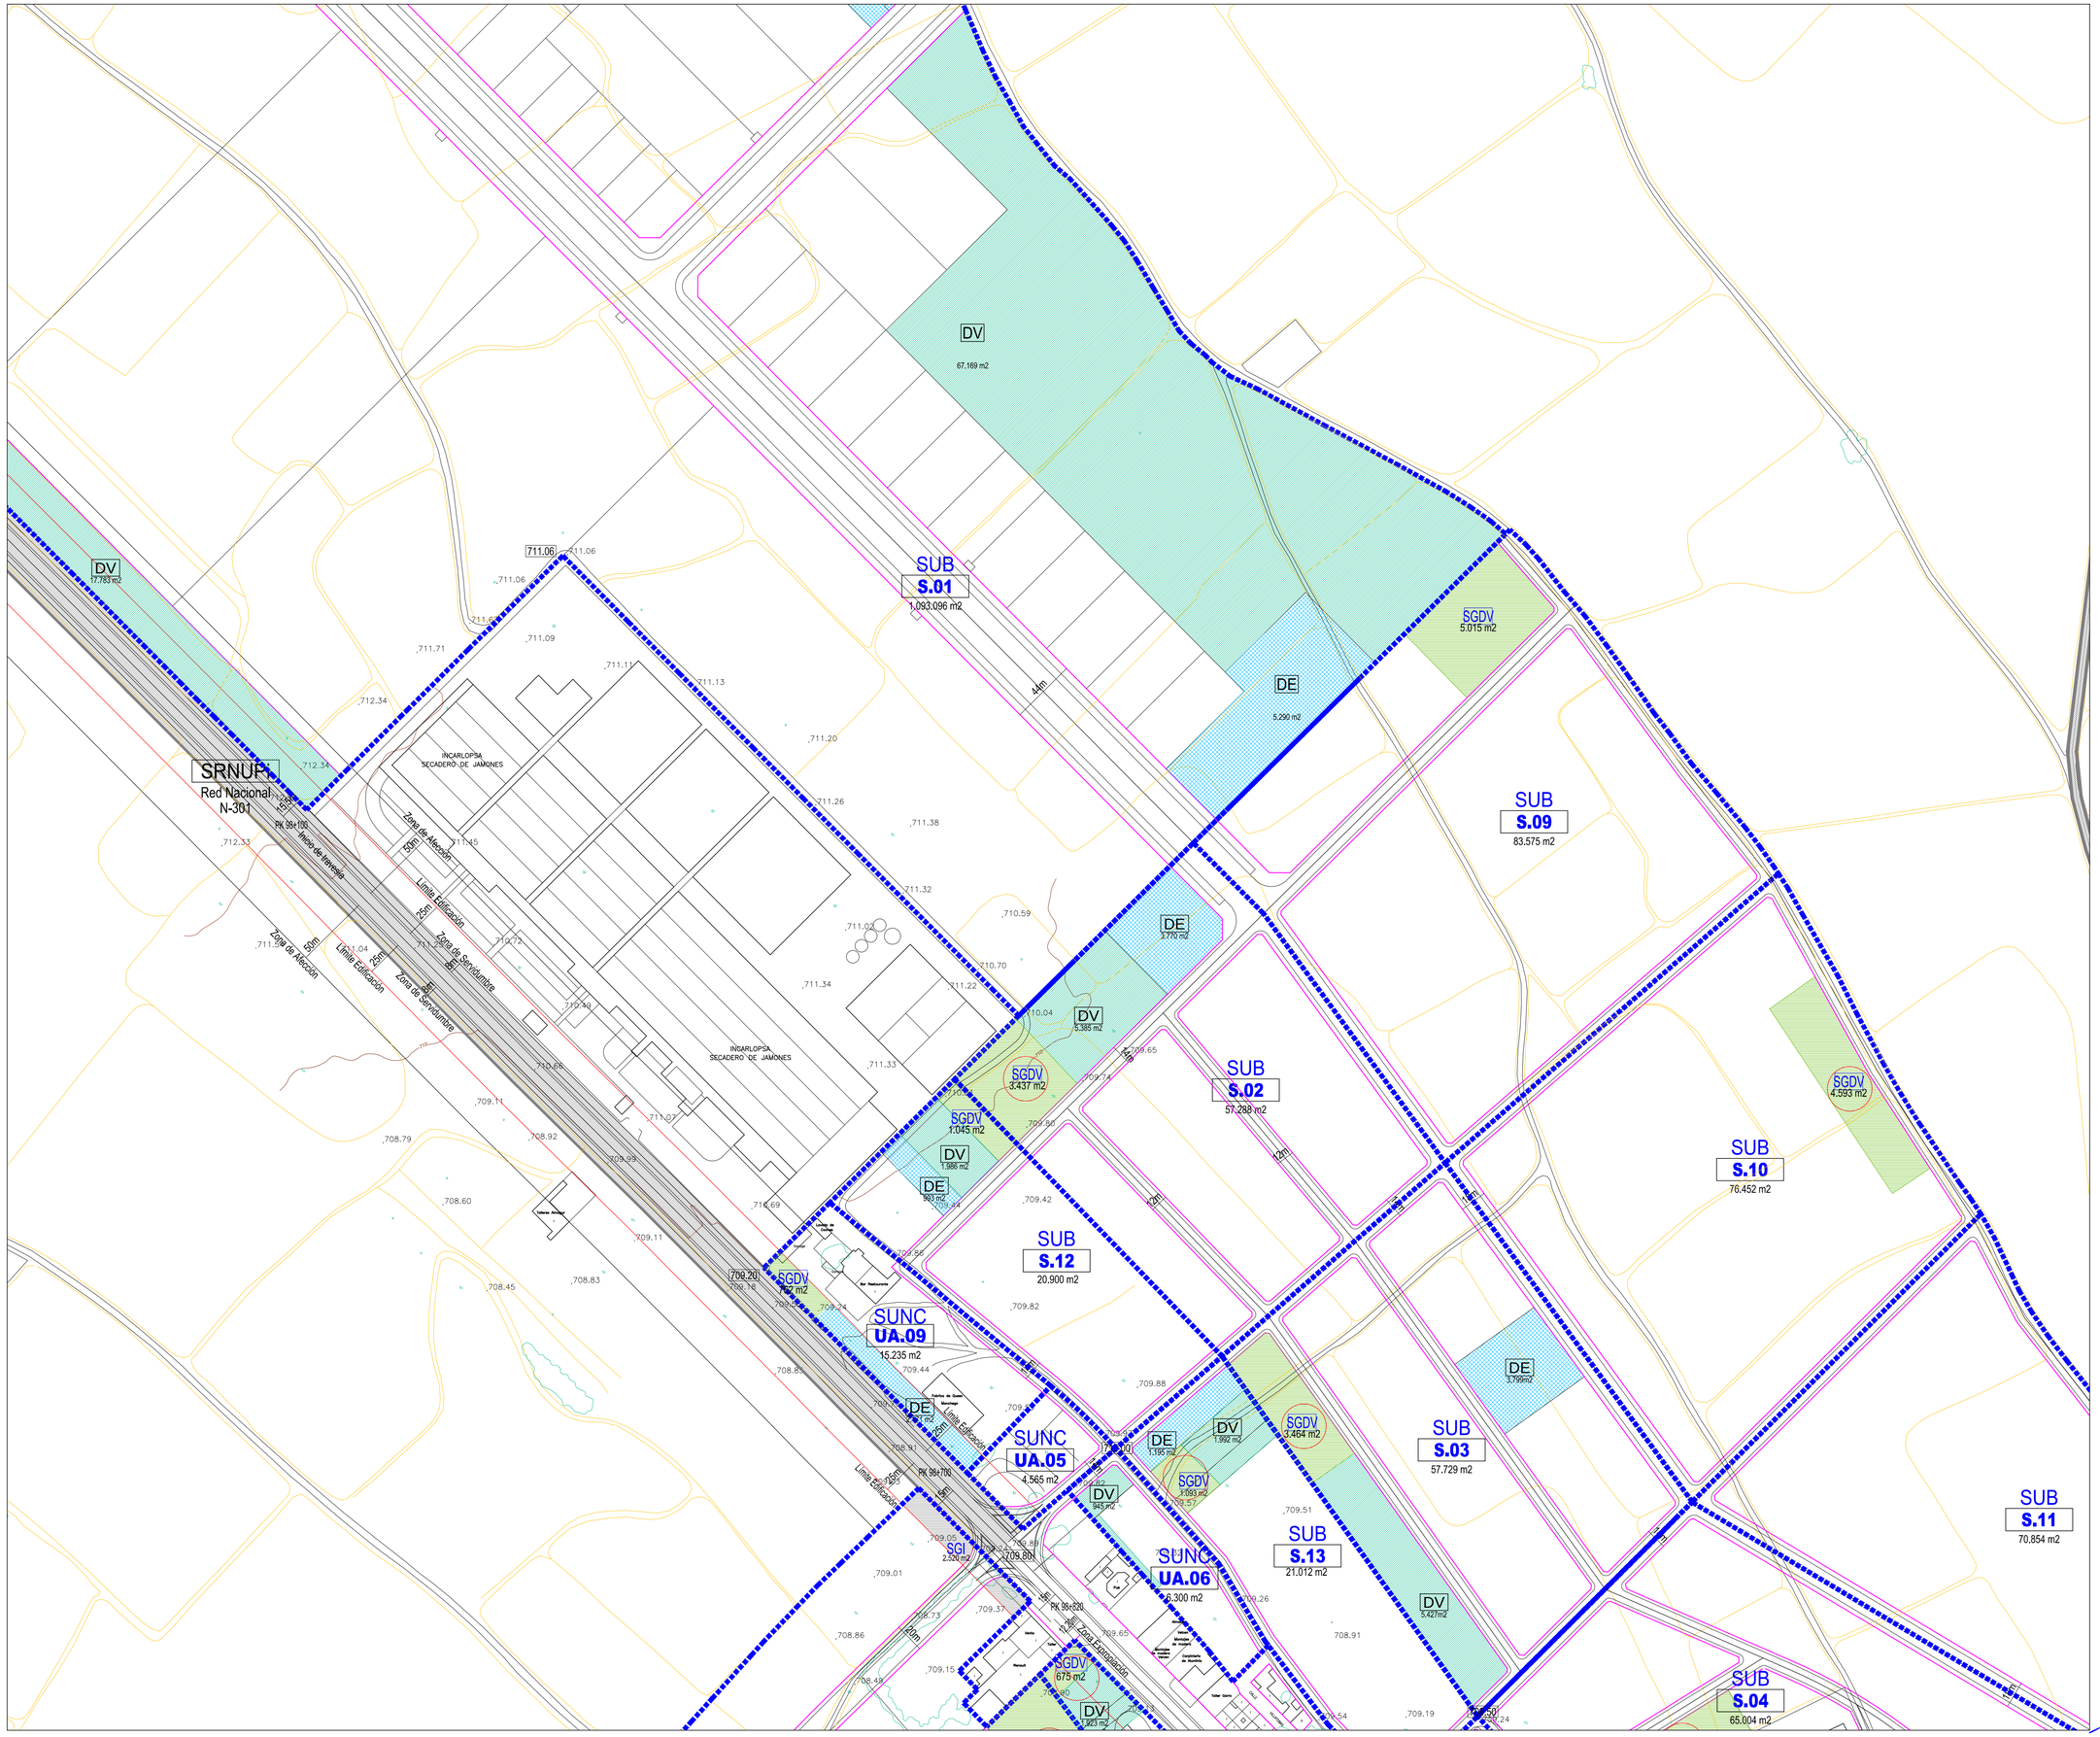

EN EL CONJUNTO MONUMENTAL EXISTEN VARIAS CALLES SIN ACERAS DIFERENCIADAS Y AL MISMO NIVEL QUE LA CALZADA. ESTOS VIALES CUENTAN CON UN ACABADO Y COLOR DISTINTO EN LAS ZONAS PEATONALES , QUE ESTAN ENTRE ACERAS Y CALZADAS.

44m ANCHURA ENTRE ALINEACIONES

705.00 RASANTES

ALINEACIONES

SU SUELO URBANO

LIMITE DEL SUELO URBANO

Grado 1 SUC

1º SUELO URBANO CONSOLIDADO

Grado 2 SUNC

2º SUELO URBANO NO CONSOLIDADO POR INCREMENTO DE APROVECHAMIENTO

SUNC SUELO URBANO NO CONSOLIDADO

AMBITOS DE ORDENACION

LIMITE DEL AMBITO

TIPO DE AMBITO	CLAVE	DENOMINACIÓN
UA.00	UA.00	UNIDAD DE ACTUACIÓN

SUB SUELO URBANIZABLE

AMBITOS DE ORDENACION

LIMITE DEL AMBITO

TIPO DE AMBITO	CLAVE	DENOMINACIÓN
S.00	S.00	SECTOR URBANIZABLE

SR SUELO RUSTICO

SRR SUELO RUSTICO DE RESERVA

SRR RÚSTICO DE RESERVA

SRNUP SUELO RUSTICO NO URBANIZABLE DE ESPECIAL PROTECCION

AMBITOS DE ORDENACION

TIPO DE AMBITO	CLAVE	DENOMINACION
SRNUP	Pa	PROTECCION AMBIENTAL Dominio Público Hidráulico
SRNUP	Pc	PROTECCION CULTURAL
SRNUP	Pi	PROTECCION INFRAESTRUCTURAS

USOS GLOBALES , DOTACIONES PÚBLICAS

	SG.DV	SISTEMA GENERAL ZONA VERDE
	DV	DOTACIONAL ZONA VERDE
	DC	DOTACIONAL COMUINICACIONES
Infraestructuras	DEIS	DOTACIONAL EQUIPAMIENTO
Educativo	DEDU	
Cultural Deportivo	D.CU.DE	
Administrativo Institucional	DAI	
Sanitario Asistencial	DSA	
	SG.DEIS	SISTEMA GENERAL DOTACIONAL

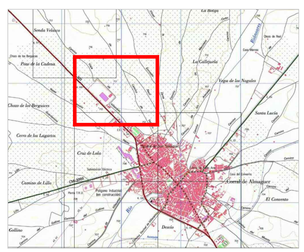

Corral de Almaguer

NORTE

0 50 100

OD 02

Plan de Ordenación Municipal

Ayuntamiento de Corral de Almaguer

Plano

Ordenación Detallada

Alineaciones y Rasantes

Arquitecto: Ignacio Alvarez Ahedo

Fecha	Escala	Hoja
Enero 2015	E: 1/2.000	2 de 6

02