


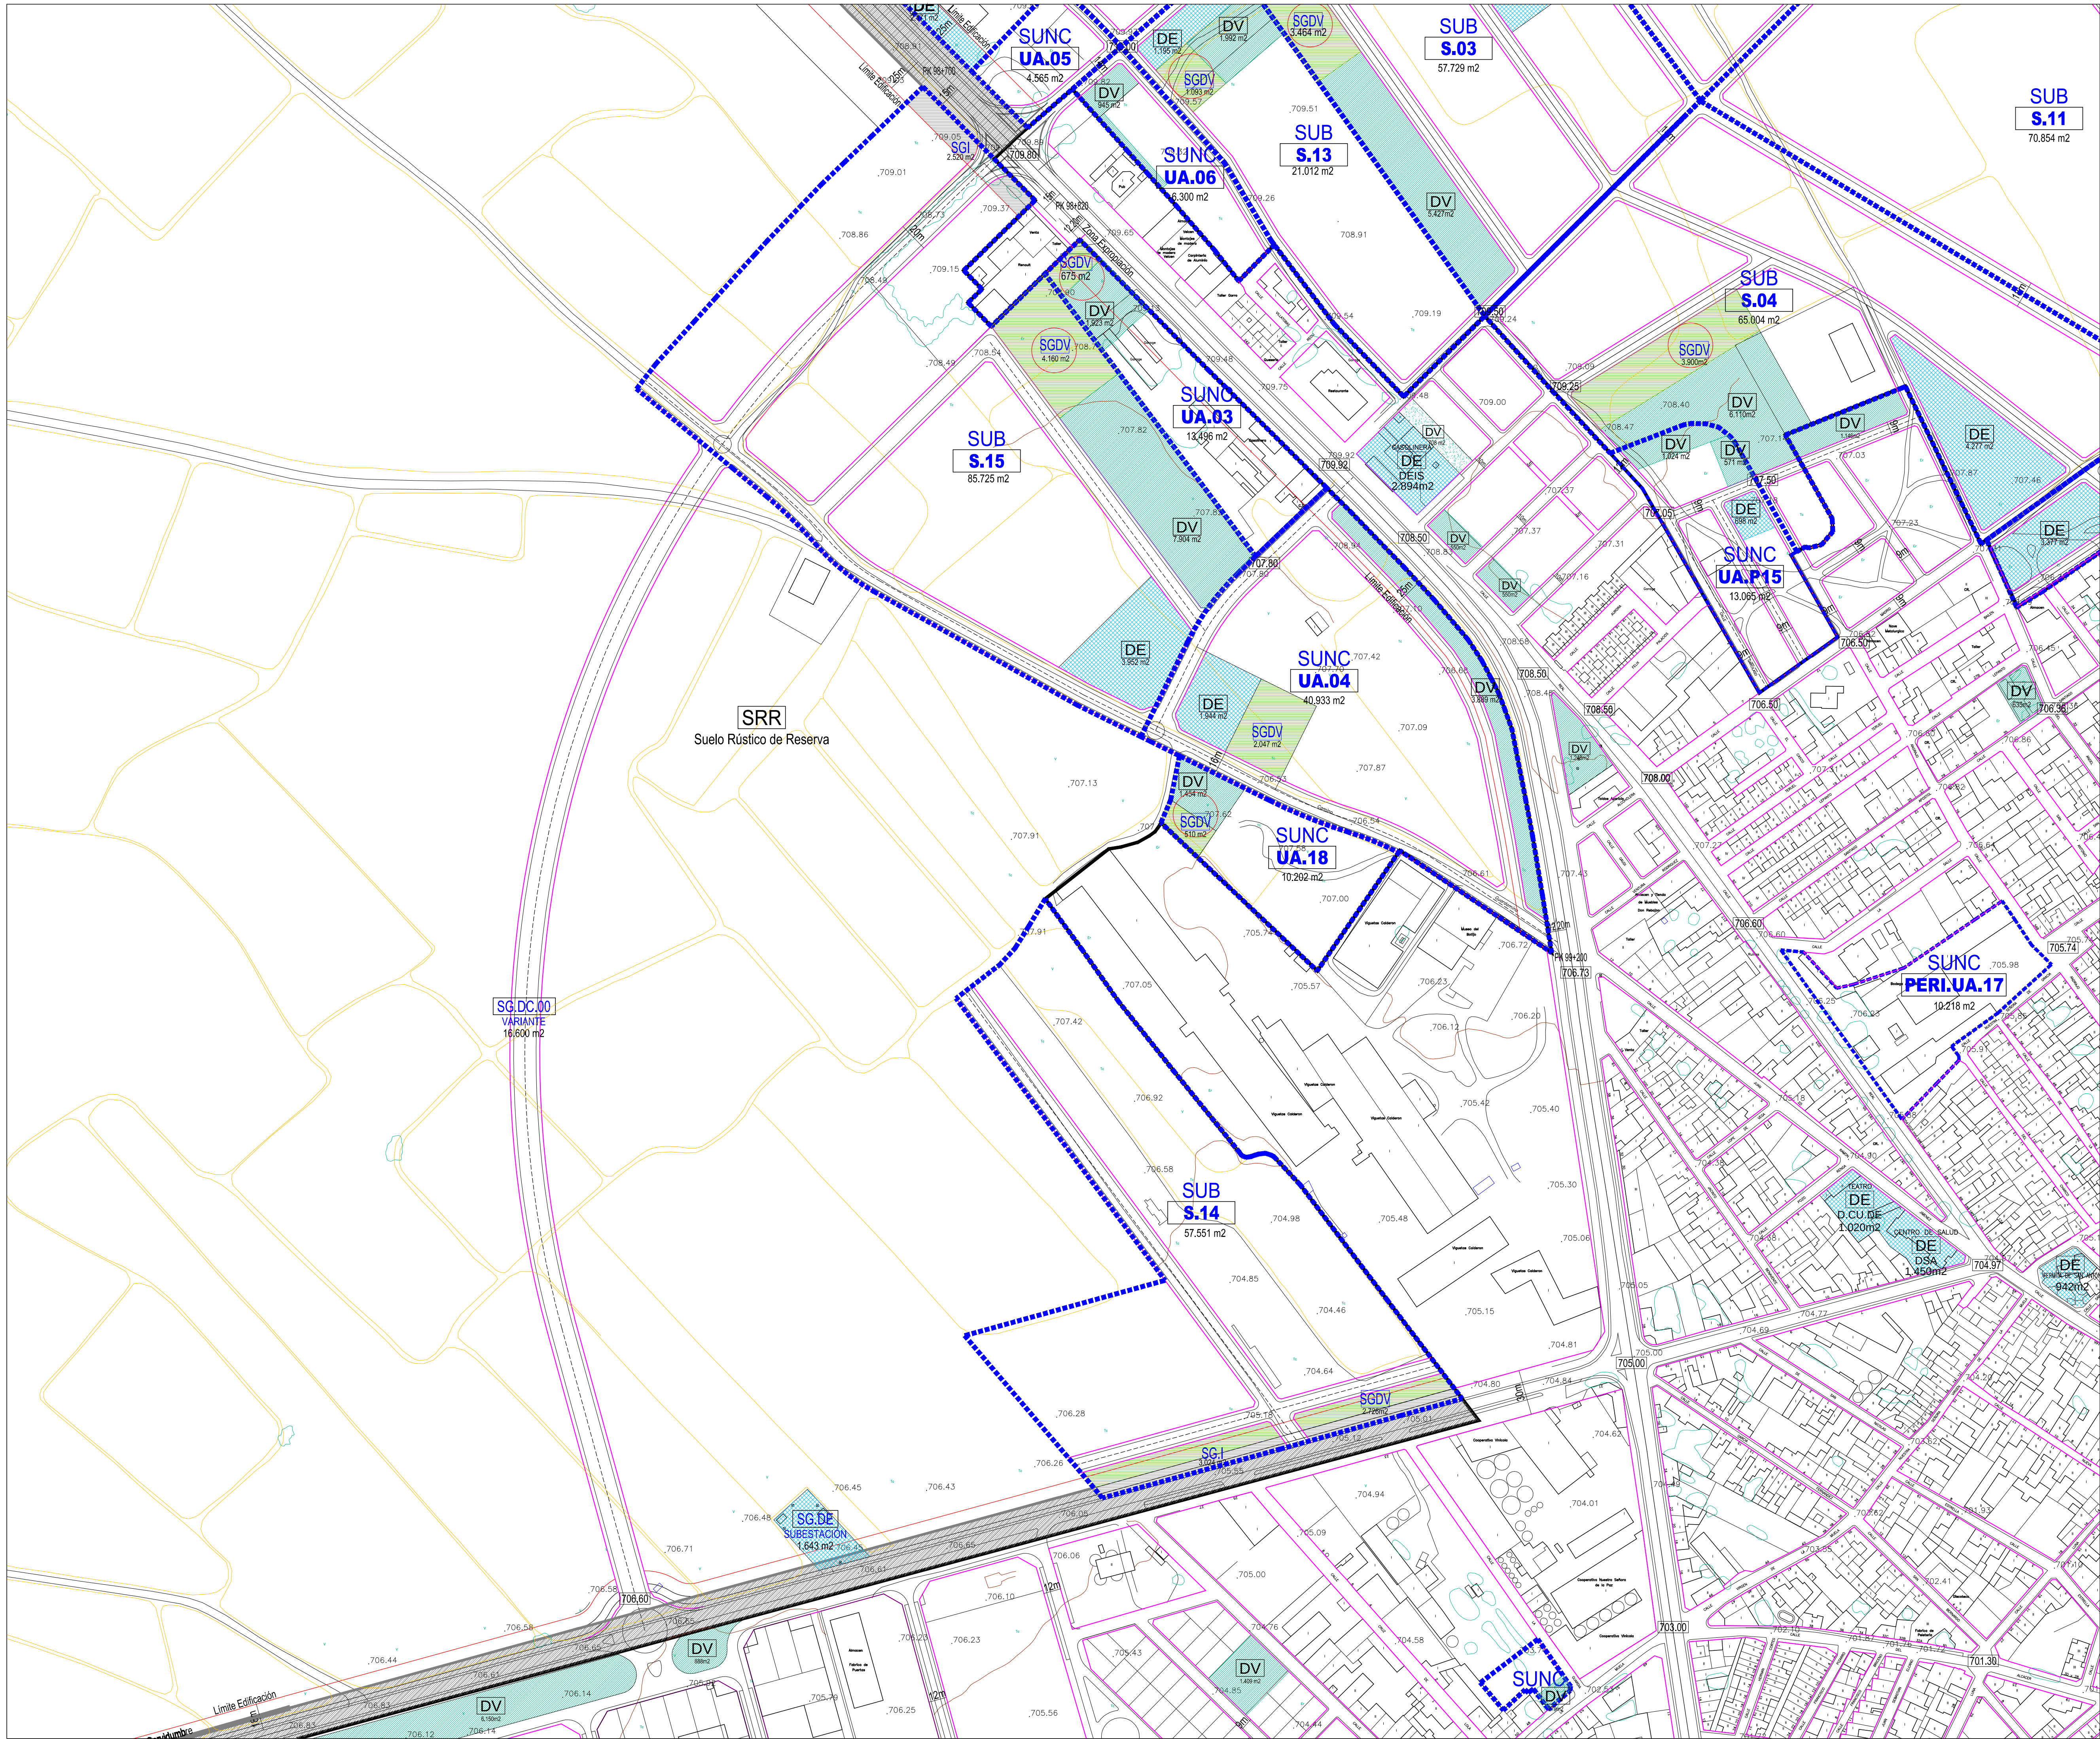

EN EL CONJUNTO MONUMENTAL EXISTEN VARIAS CALLES SIN ACERAS DIFERENCIADAS Y AL MISMO NIVEL QUE LA CALZADA. ESTOS VIALES CUENTAN CON UN ACABADO Y COLOR DISTINTO EN LAS ZONAS PEATONALES, QUE ESTAN ENTRE ACERAS Y CALZADAS.

44m ANCHURA ENTRE ALINEACIONES

705.00 RASANTES

ALINEACIONES

SU SUELO URBANO

LIMITE DEL SUELO URBANO

Grado 1 SUC

1º SUELO URBANO CONSOLIDADO

Grado 2 SUNC

2º SUELO URBANO NO CONSOLIDADO POR INCREMENTO DE APROVECHAMIENTO

SUNC SUELO URBANO NO CONSOLIDADO

AMBITOS DE ORDENACION

LIMITE DEL AMBITO

TIPO DE AMBITO CLAVE DENOMINACION

UA.00 UA.00 UNIDAD DE ACTUACION

SUB SUELO URBANIZABLE

AMBITOS DE ORDENACION

LIMITE DEL AMBITO

TIPO DE AMBITO CLAVE DENOMINACION

S.00 S.00 SECTOR URBANIZABLE

SR SUELO RUSTICO

SRR SUELO RUSTICO DE RESERVA

SRR RUSTICO DE RESERVA

SRNUP SUELO RUSTICO NO URBANIZABLE DE ESPECIAL PROTECCION

AMBITOS DE ORDENACION

TIPO DE AMBITO CLAVE DENOMINACION

SRNUP Pa PROTECCION AMBIENTAL Dominio Público Hidráulico

SRNUP Pc PROTECCION CULTURAL

SRNUP Pi PROTECCION INFRAESTRUCTURAS

USOS GLOBALES . DOTACIONES PÚBLICAS

SG.DV SISTEMA GENERAL ZONA VERDE


DV DOTACIONAL ZONA VERDE

DC DOTACIONAL COMUNICACIONES

Infraestructuras Educativo Cultural Deportivo Administrativo Institucional Sanitario Asistencial

DEIS DEDU D.CU.DE DAI DSA

SG.DEIS SISTEMA GENERAL DOTACIONAL

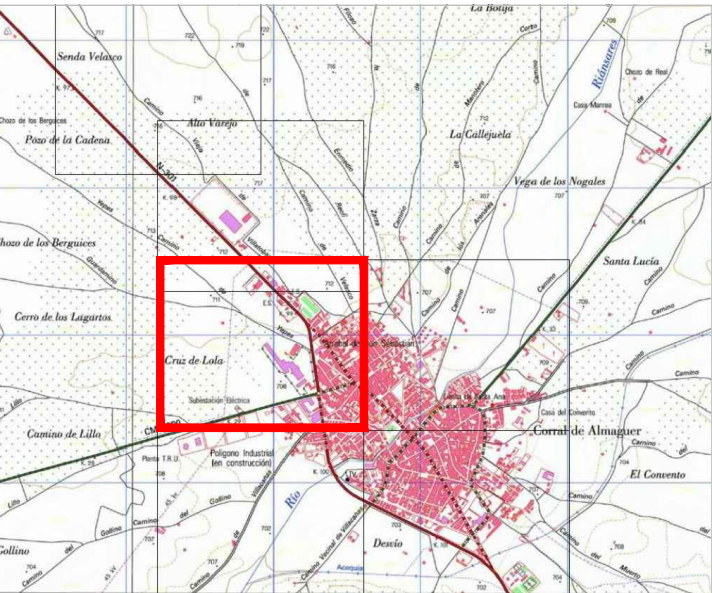

Corral de Almaguer

02

Plan de Ordenación Municipal

Logo of the Ayuntamiento de Corral de Almaguer. The logo features a crown and a shield with various symbols. Below the logo, the text reads 'Ayuntamiento de Corral de Almaguer' and 'Alcalde'.

Ordenación Detallada
Alineaciones y Rasantes

Plano
Fecha
Escala
Hoja

Agustín Álvarez Ahedo Enero 2015 E: 1/2.000 3 de 6