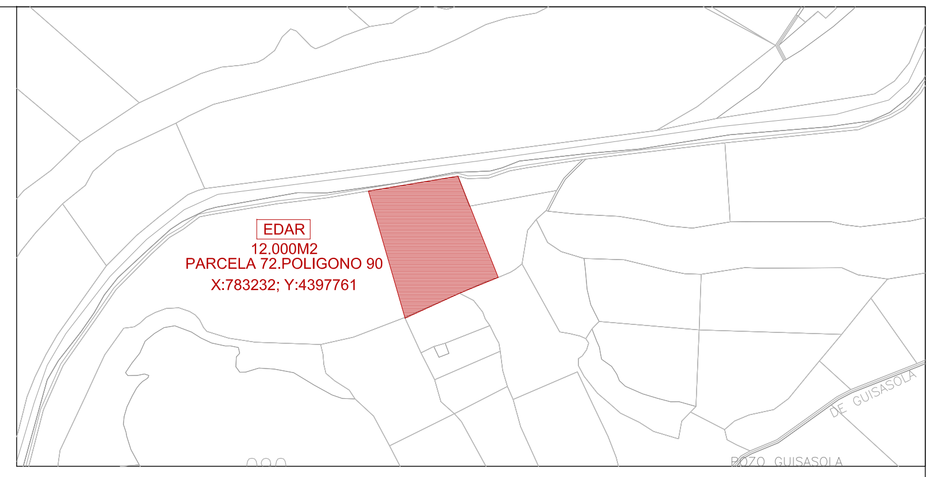

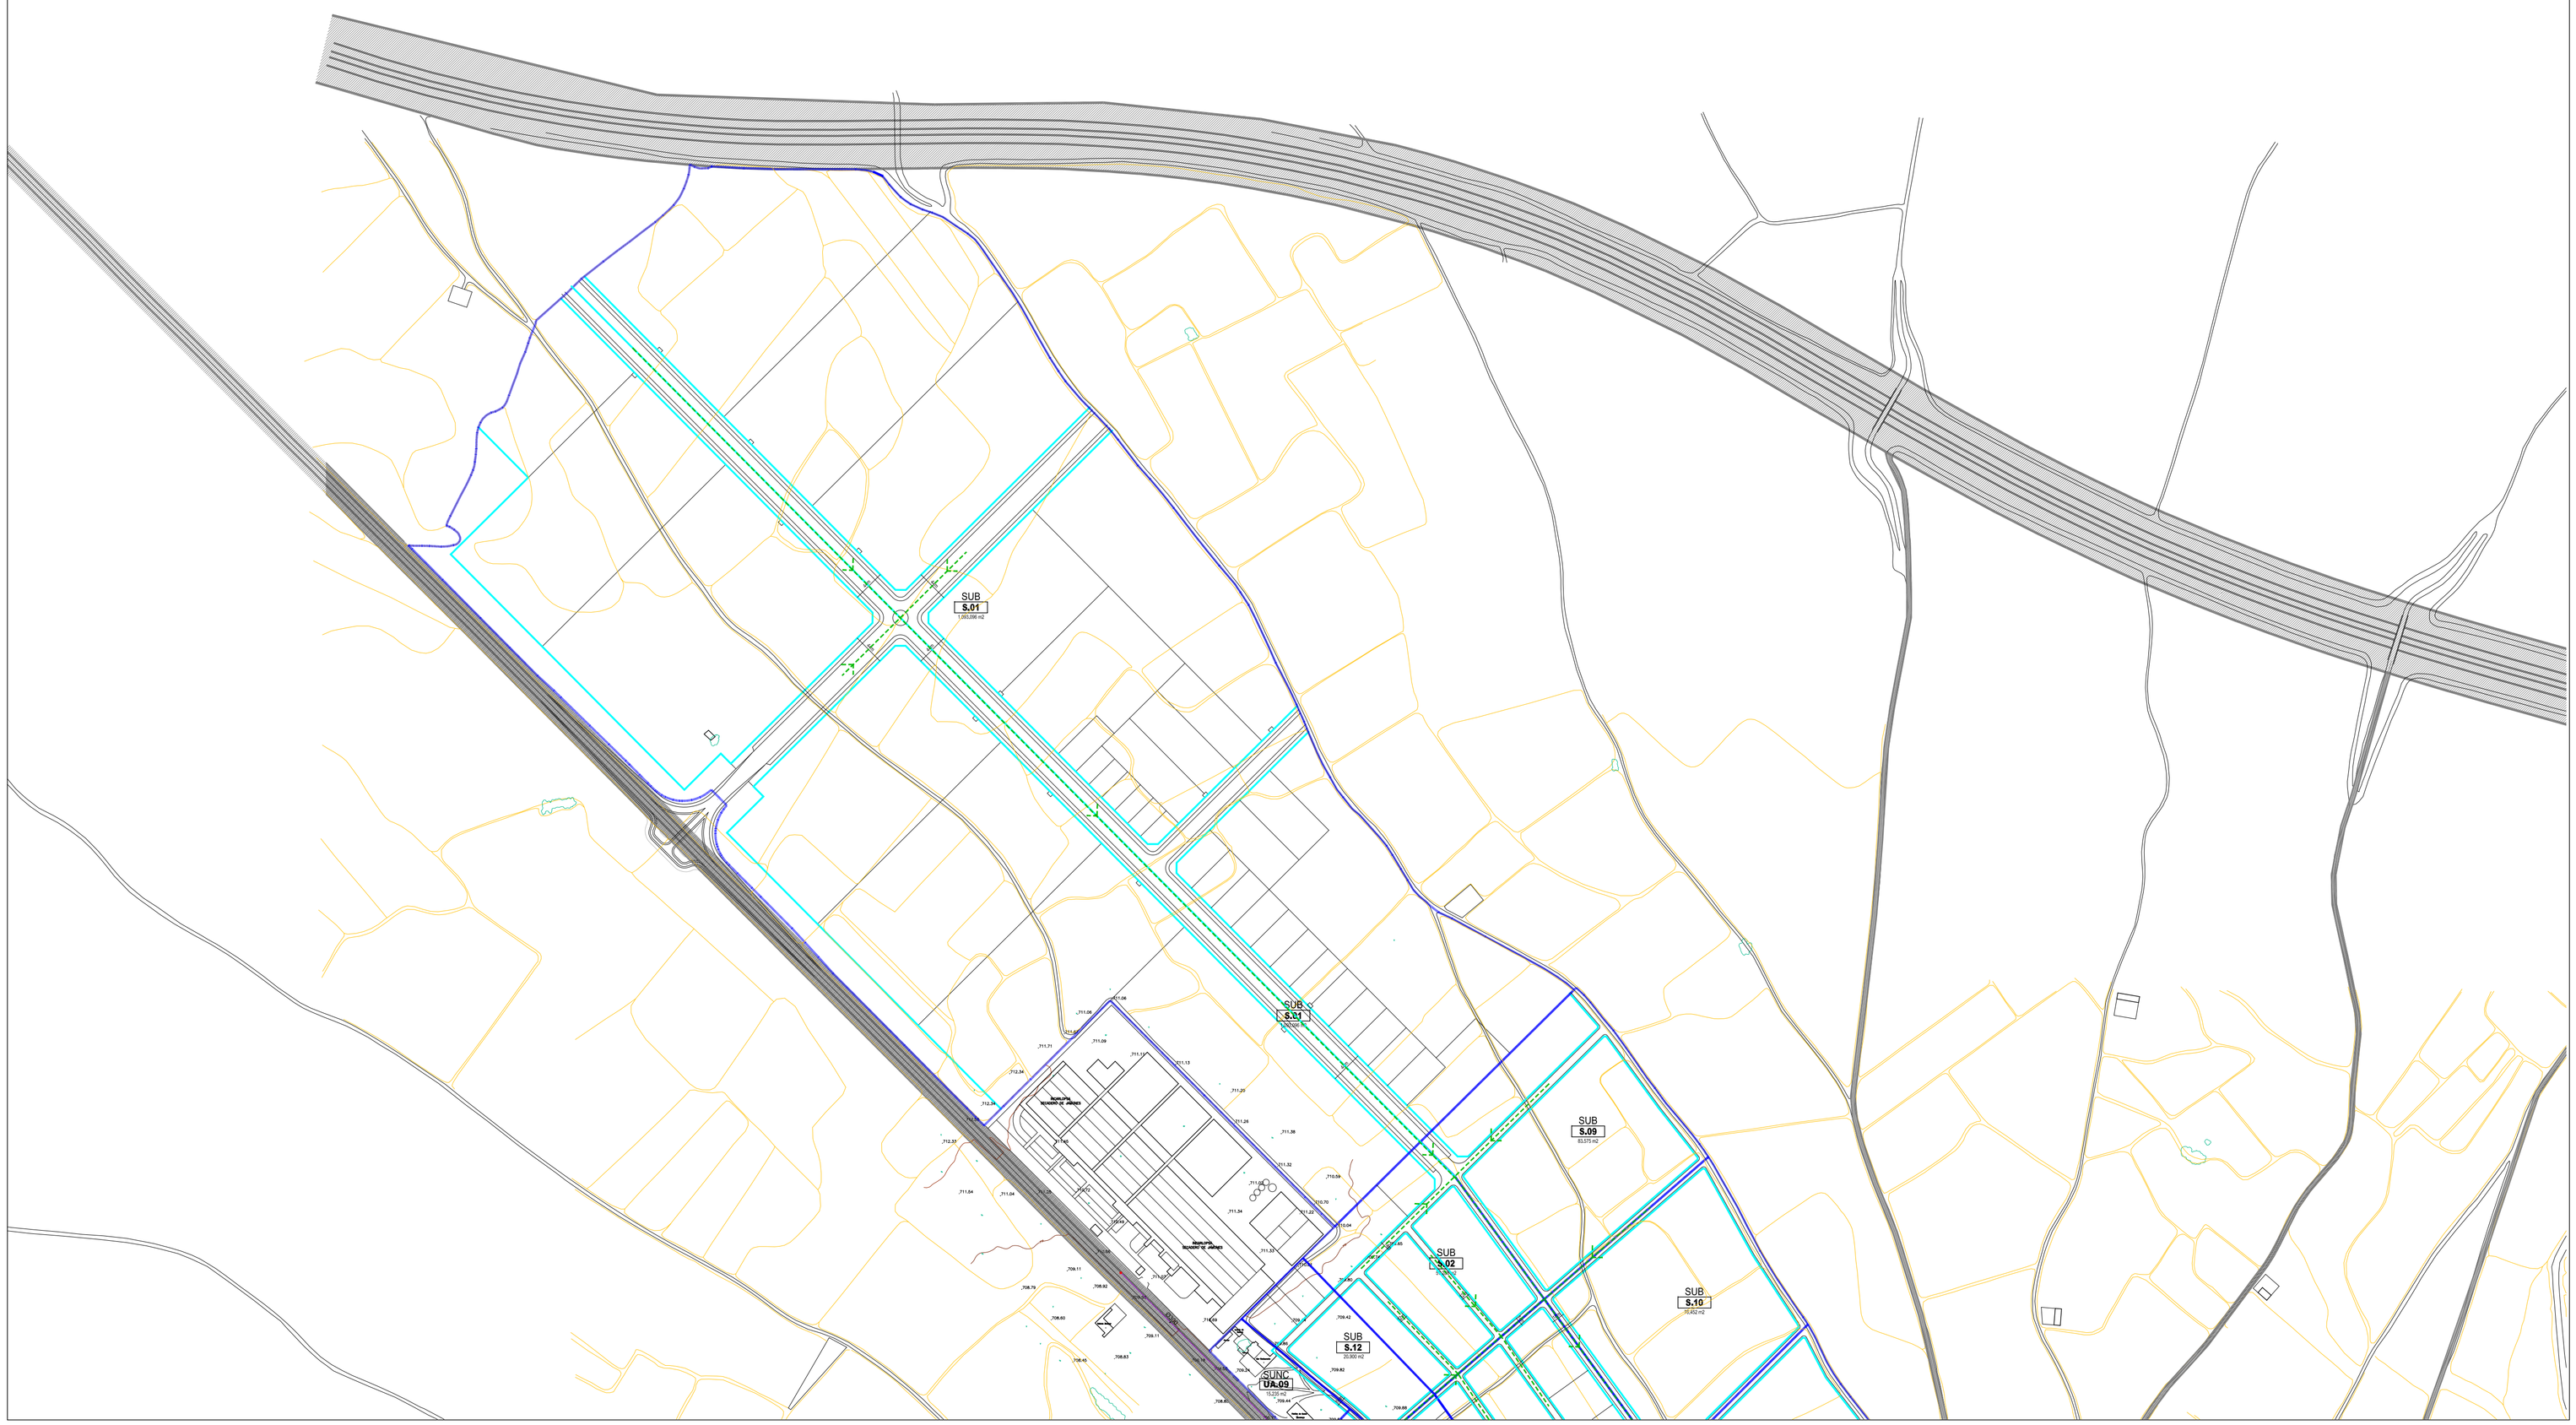

Corral de Almaguer

NORTE

0 50 100

OD 05

Plan de Ordenación Municipal

Ayuntamiento de Corral de Almaguer

Plano

Ordenación detallada

Esquemas de red de saneamiento

Arquitecto

Ignacio Alvarez Ahedo

Fecha	Escala	Hoja
Enero 2015	E: 1/5.000	2 de 2