


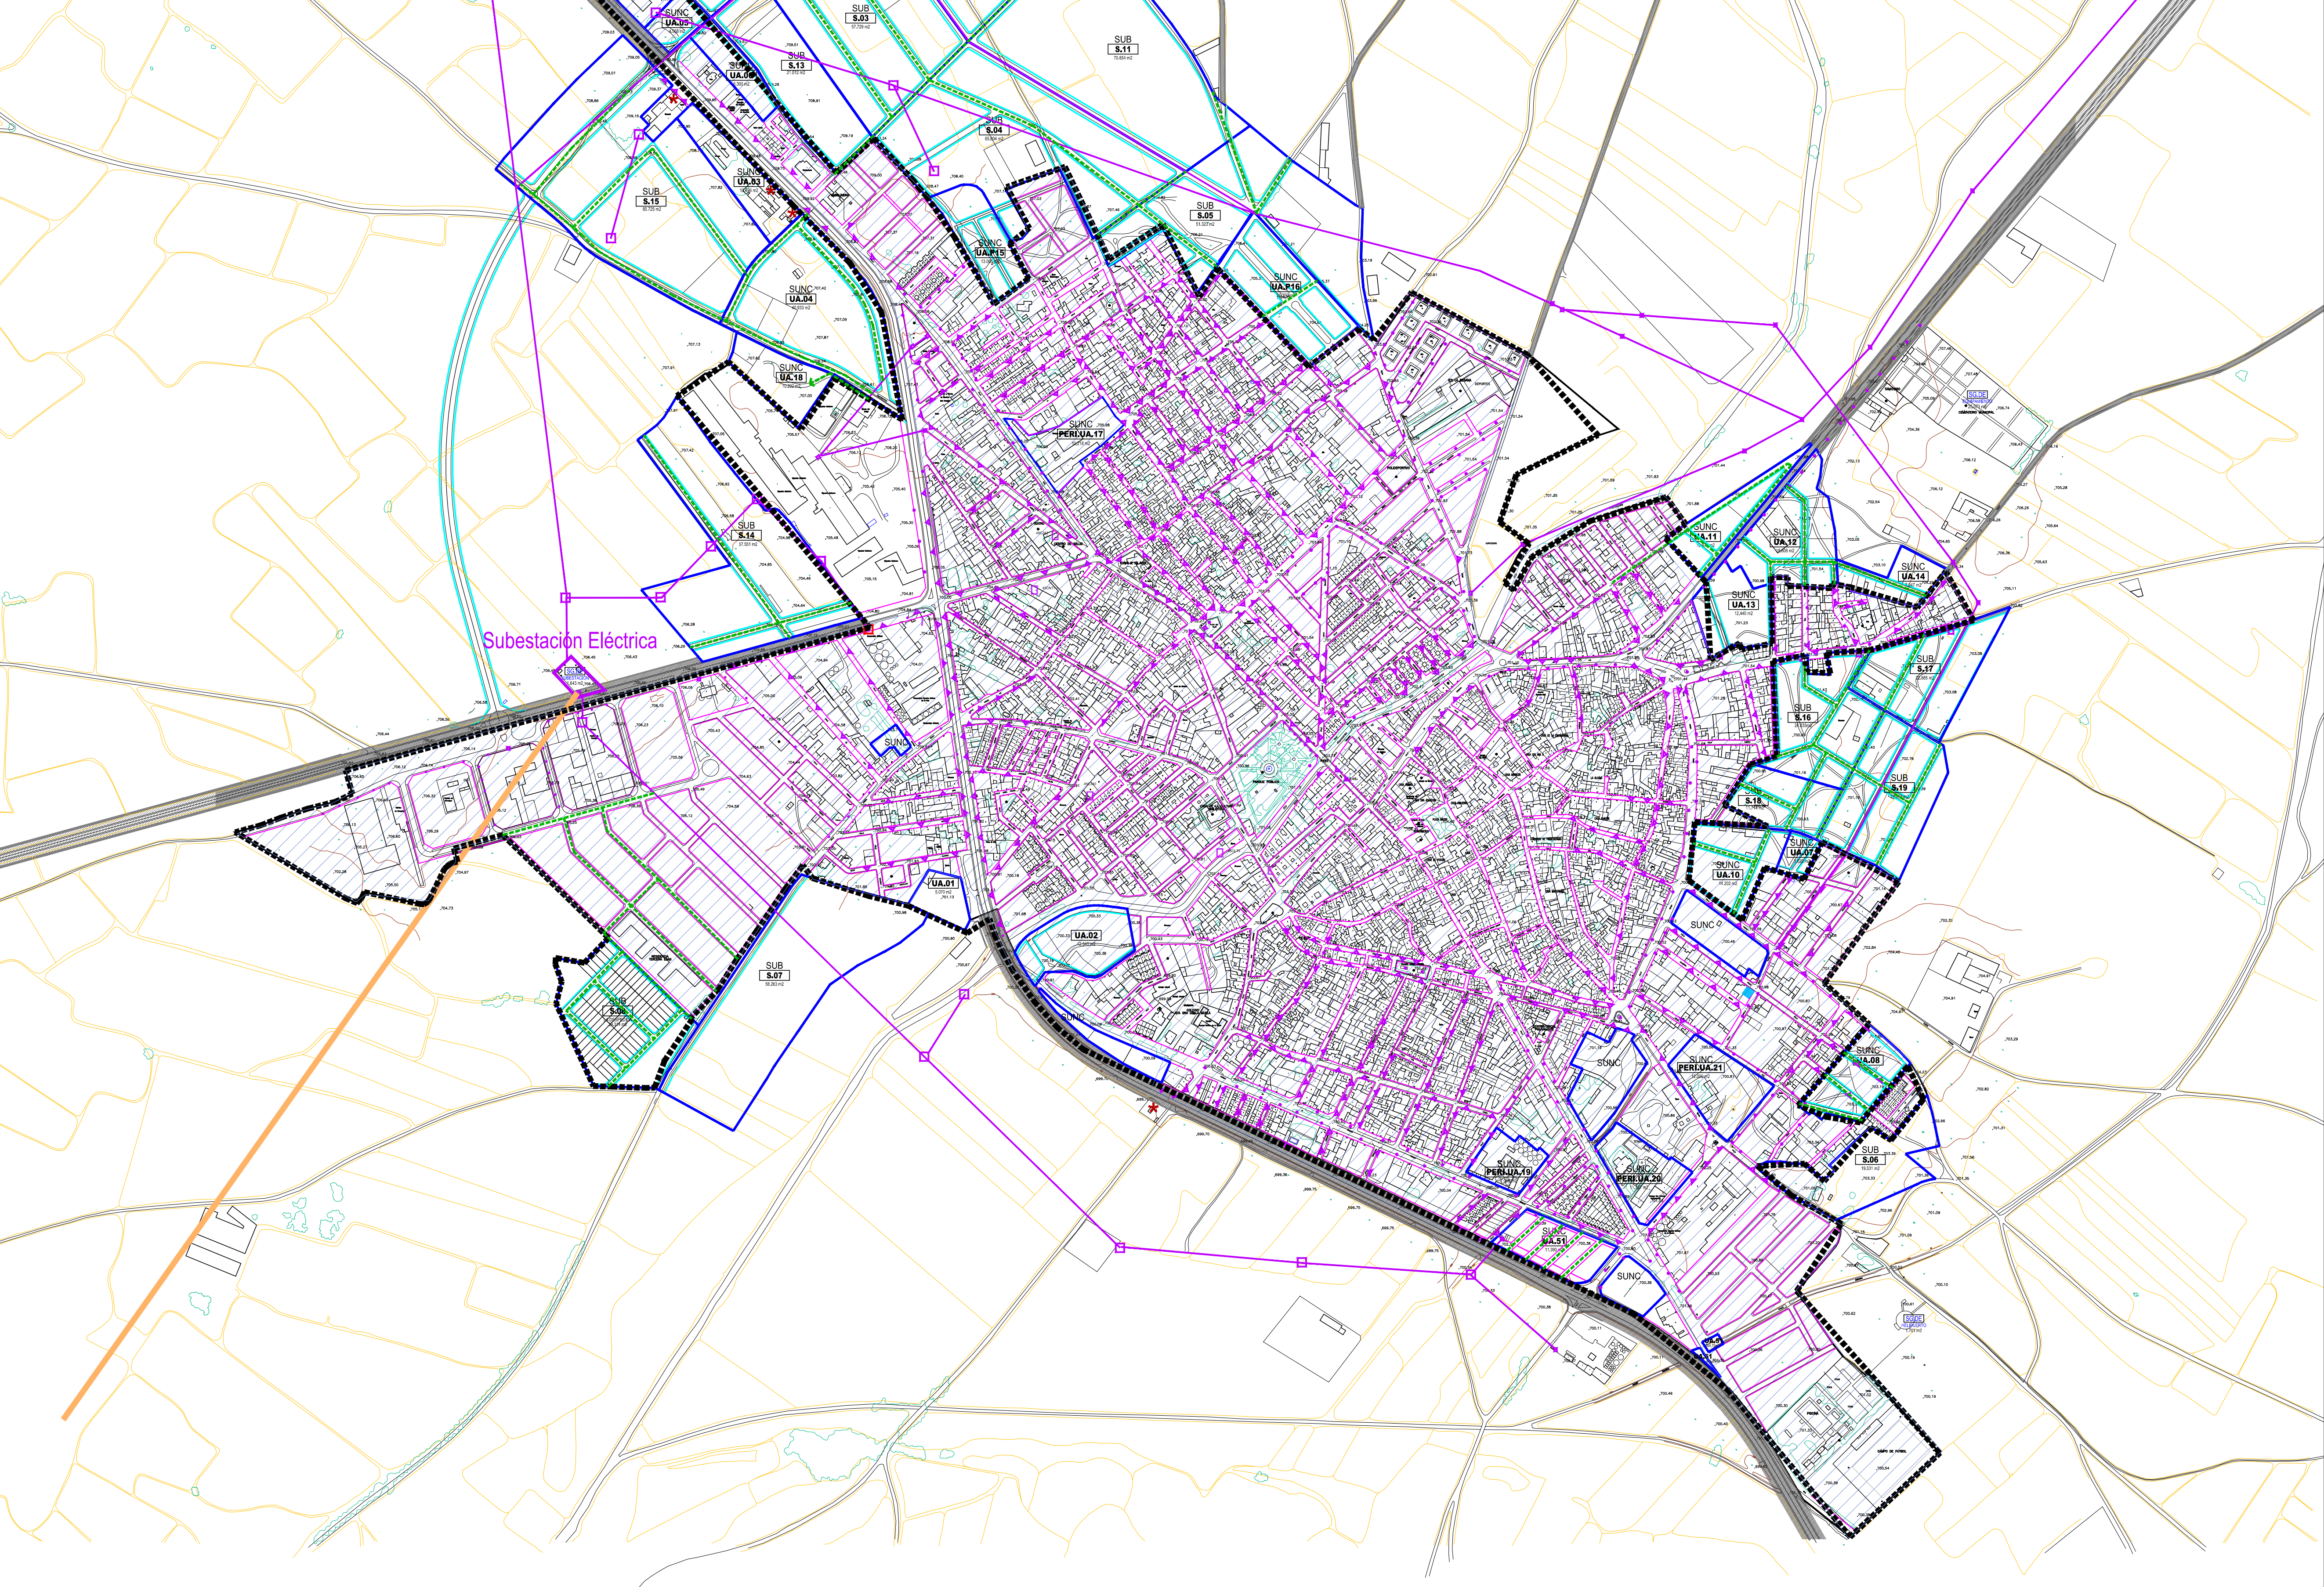


Subestación Eléctrica

POR PARTE DE LA COMPAÑIA SUMINISTRADORA NO SE HA FACILITADO EL PLANO DE REDES DE BAJA TENSION PARA PODERLO INCORPORAR AL POM. POR ESTE MOTIVO , SE RESEÑA CON UNA TRAMA LAS ZONAS QUE CUENTAN CON SUMINISTRO DE BAJA TENSION.


LEYENDA	
■■■■■■■■■■	LIMITE DEL SUELO URBANO
●	Farola
▲	Palomilla Fachada
□	Centro de Transformacion
—	Conduccion Media Tension
—	Conduccion Baja Tension
—	Conduccion Alta Tension
■■■■■■■■■■	ZONAS CON SUMINISTRO DE BAJA TENSION
■■■■■■■■■■	REDES NUEVAS
■■■■■■■■■■	ACOMETIDA NUEVO AMBITO



Corral de Almaguer

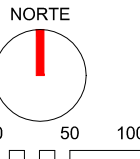

Plan de Ordenación Municipal

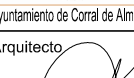 Ayuntamiento de Corral de Almaguer Arquitecto: 	Plano	Ordenación detallada		
	Esquema de red de energía eléctrica y alumbrado público			
	Fecha	Escala	Hoja	
	Enero 2015	E: 1/5.000	1 de 2	