


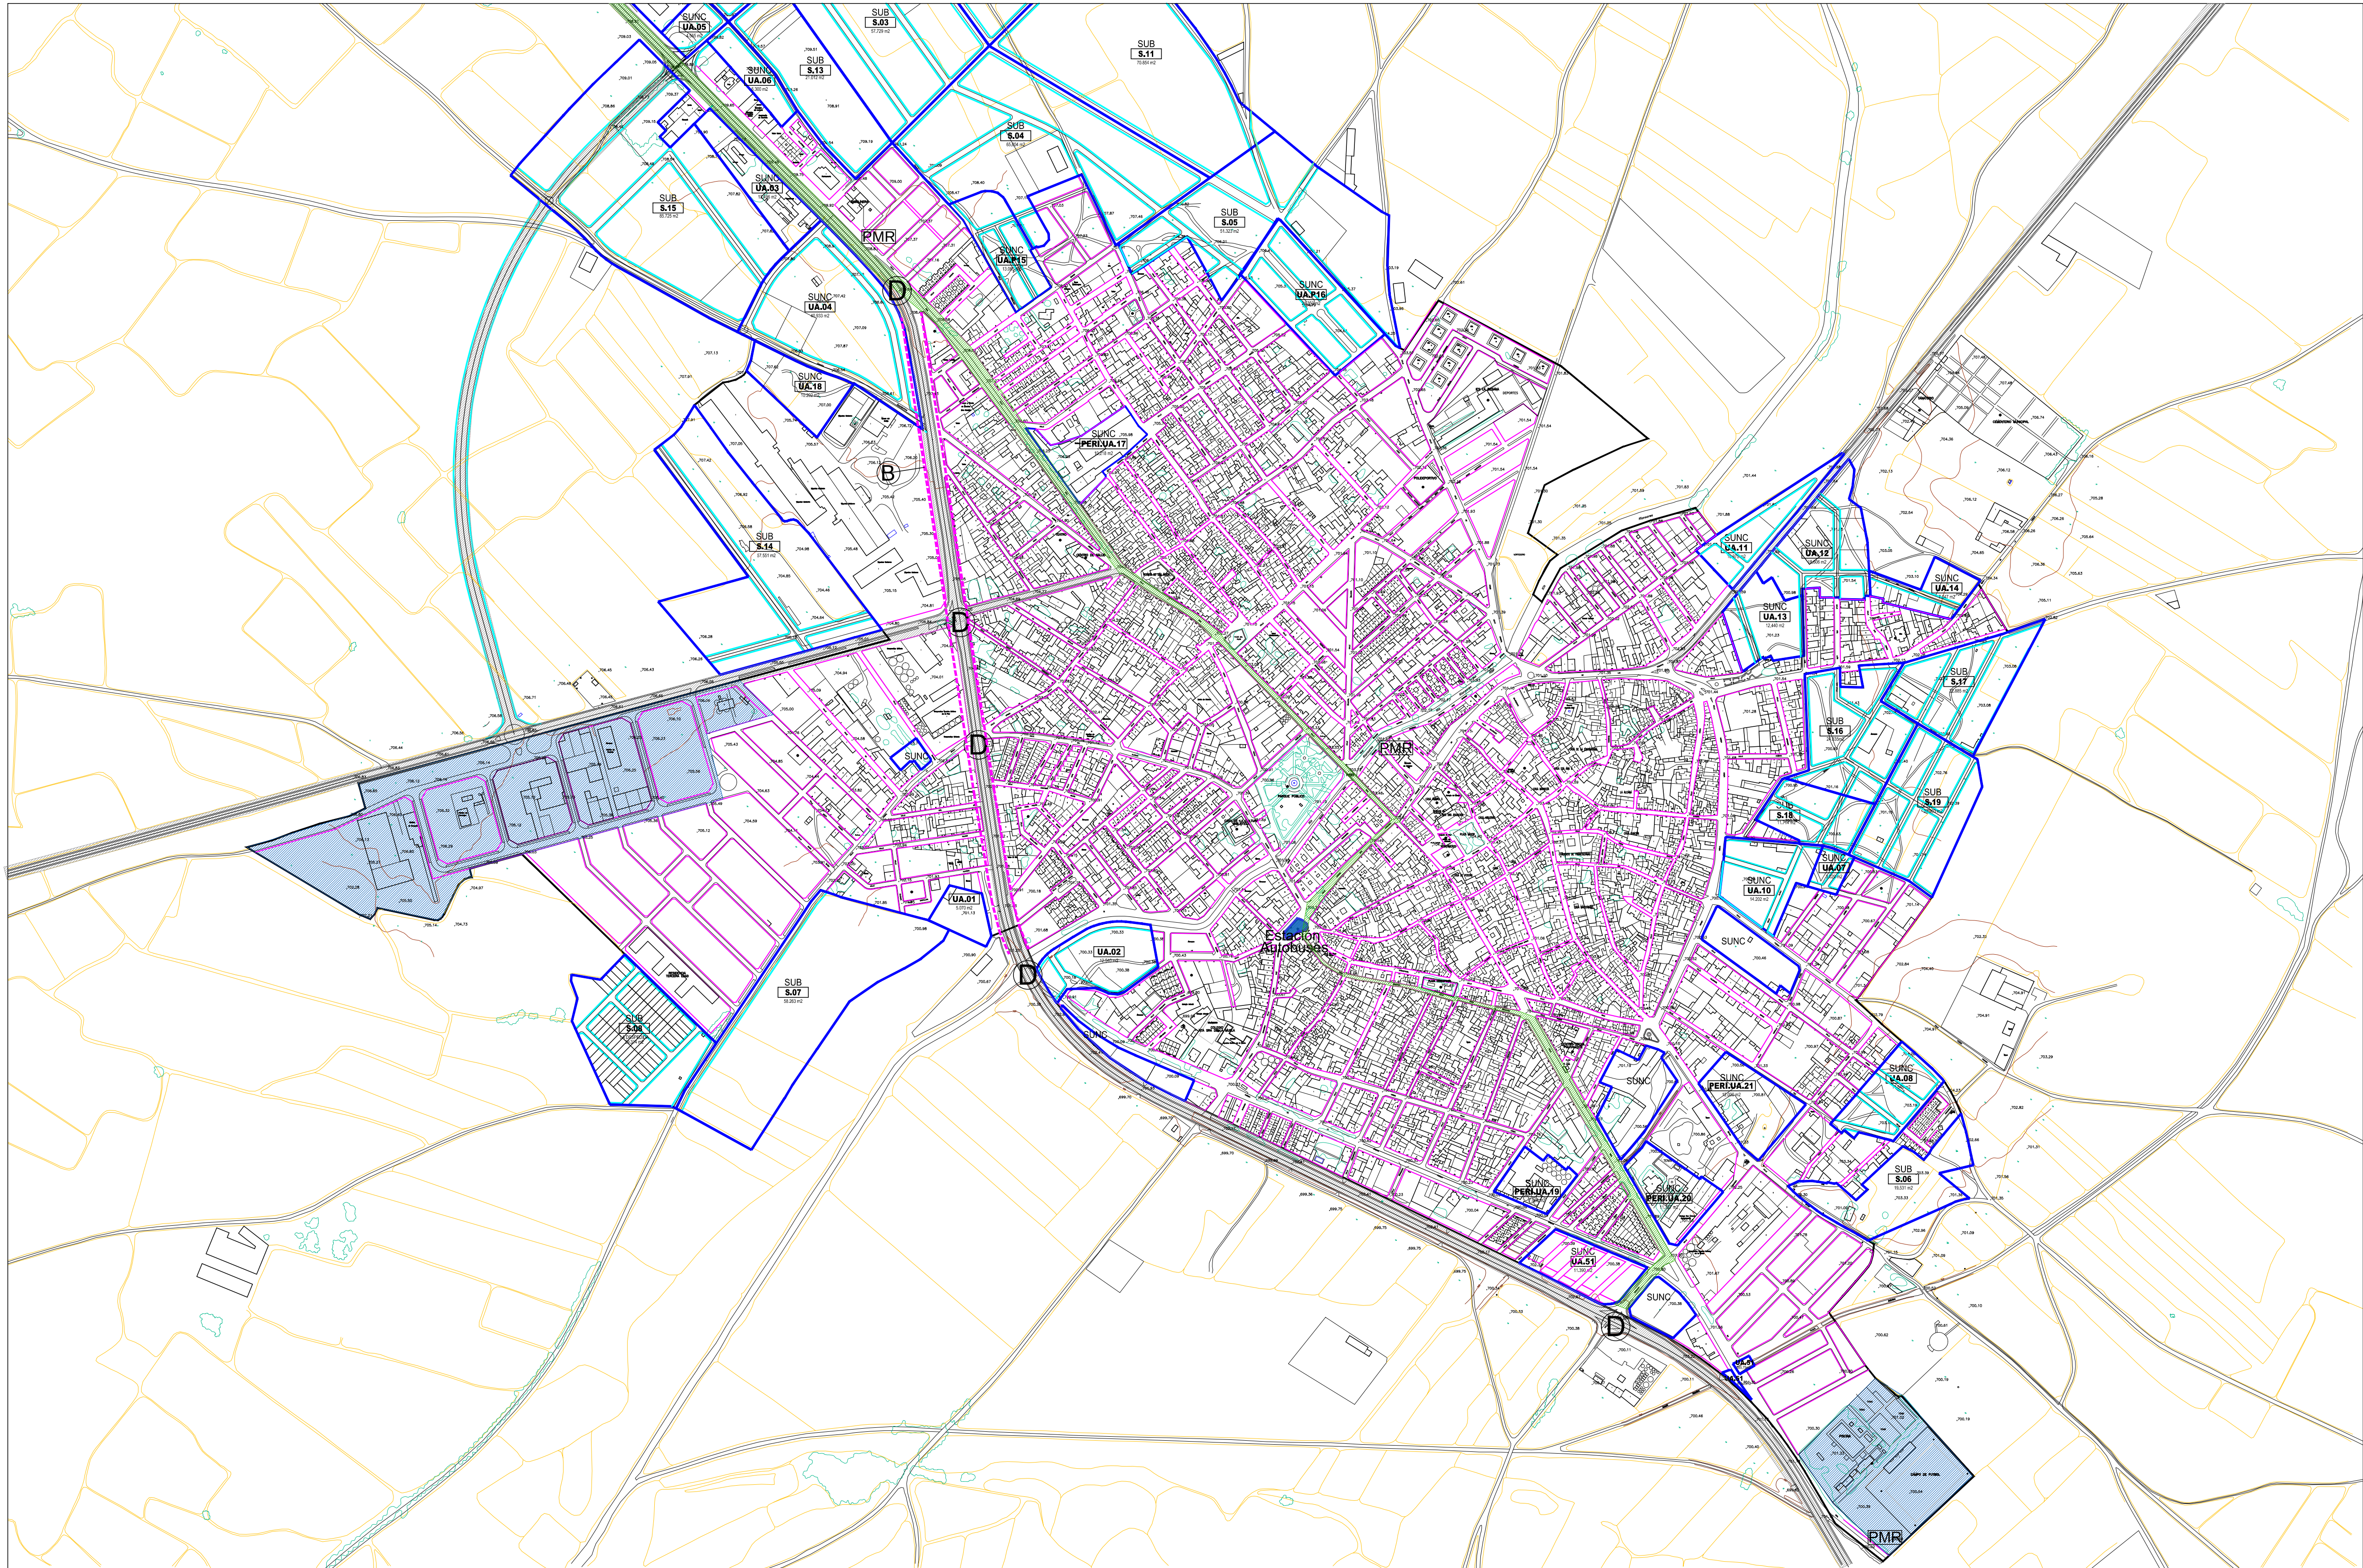

	3. Dispositivos acústicos
	4. Instalación barandilla
	Zona de aparcamientos personas de movilidad reducida
	Elementos que generan tráfico
	Recorridos transporte público
	Vialio de conexión significativo



DETALLES DE EJECUCION
ORDEN VII/561/2010
BOE.11.03.2010

Plano de aparcamiento reservado para personas con movilidad reducida. Dispositivos en perpendicular a la acera y con acceso compartido.

En línea con acceso desde paso de peatones.


Reservio peatonal accesible que transcurra bajo arbolado y recorrido alternativo.

Señalización táctil en esquinas, desde la acera se cubra al nivel de la calzada.


Cruce al mismo nivel. Señalización táctil.

Cruce con vialio al mismo nivel de la calzada. Señalización táctil.

Sección transversal calle tipo 1.

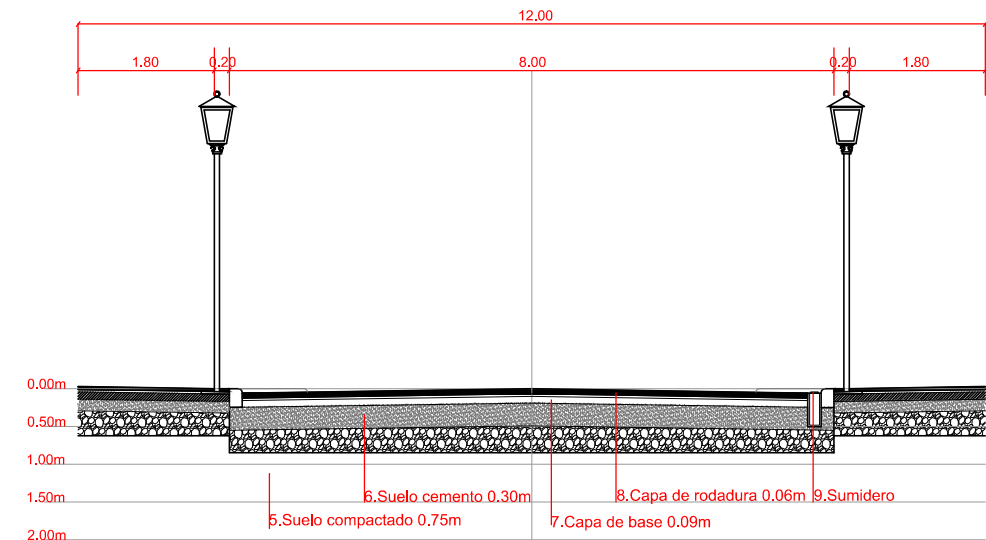

Sección transversal calle tipo 2.

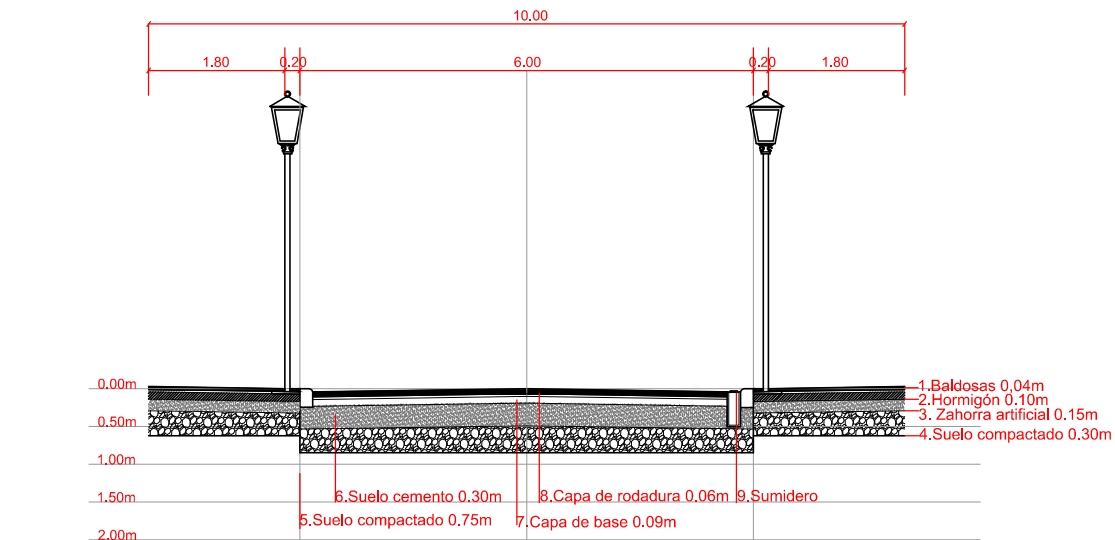

Corral de Almaguer

OD **07**

Plan de Ordenación Municipal

Plano
Ordenación detallada
Esquema de tráfico y movilidad

Arquitecto:
Fecha: Enero 2015
Escala: E: 1/5.000
Hoja: 1 de 2