








Sección transversal calle tipo 1.

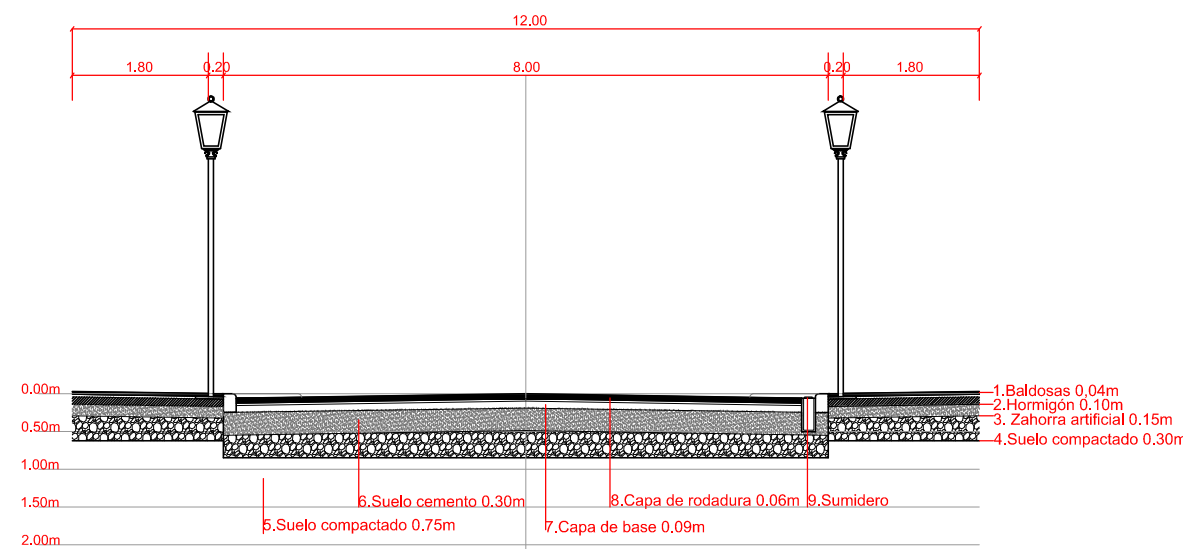

Sección transversal calle tipo 2.

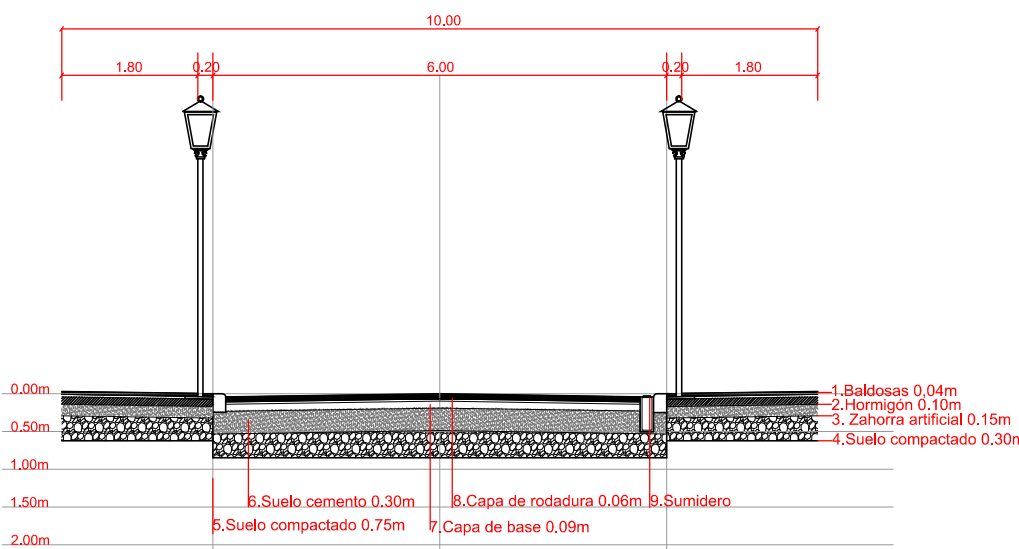

DETALLES DE EJECUCION
ORDEN VIV/561/2010
BOE.11.03.2010

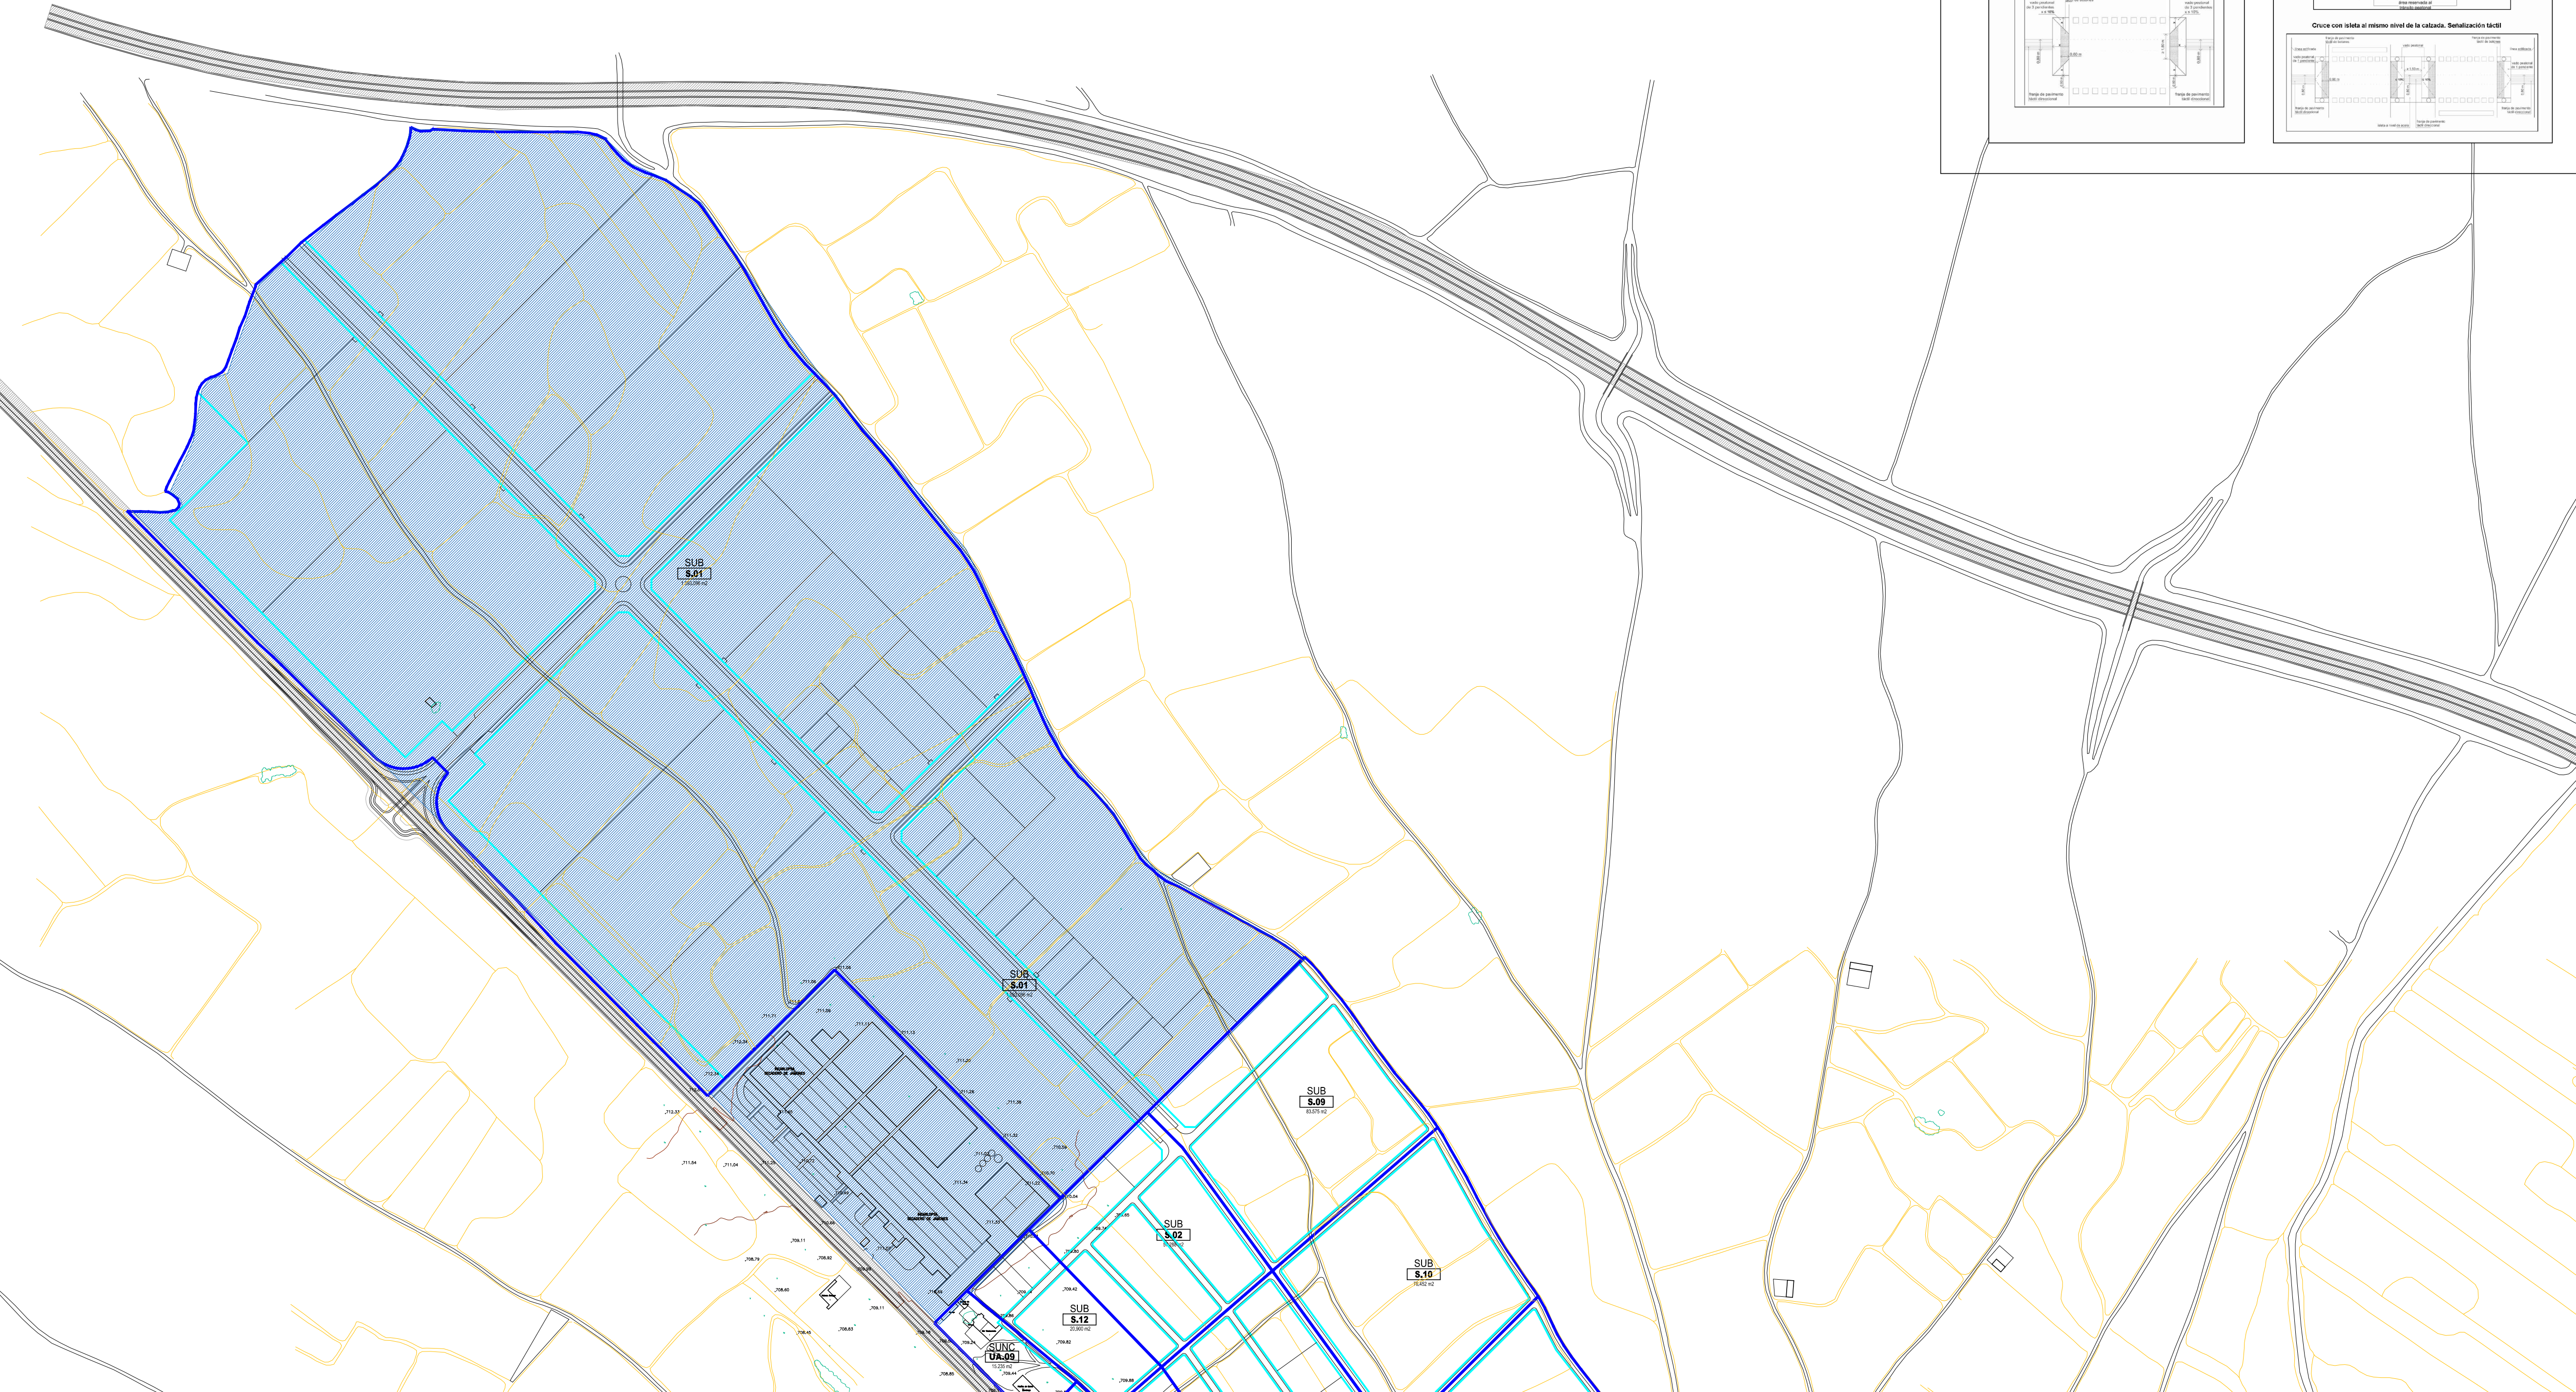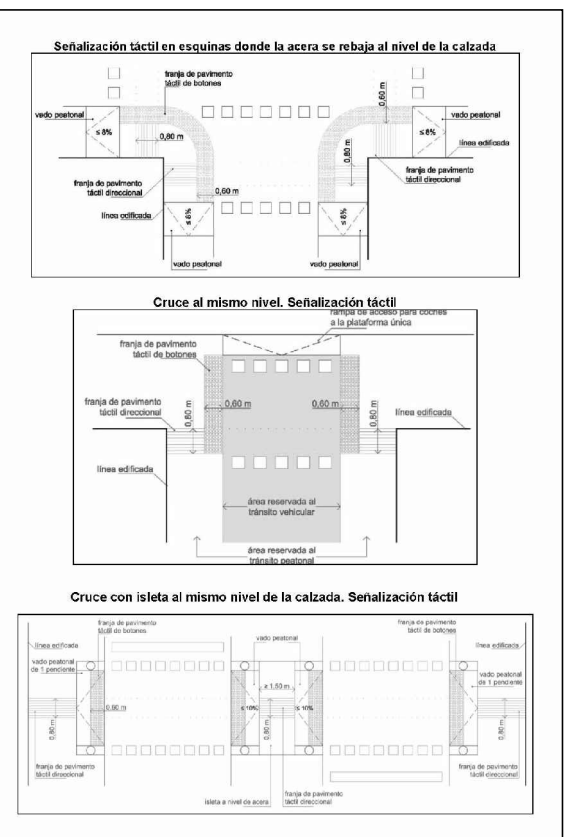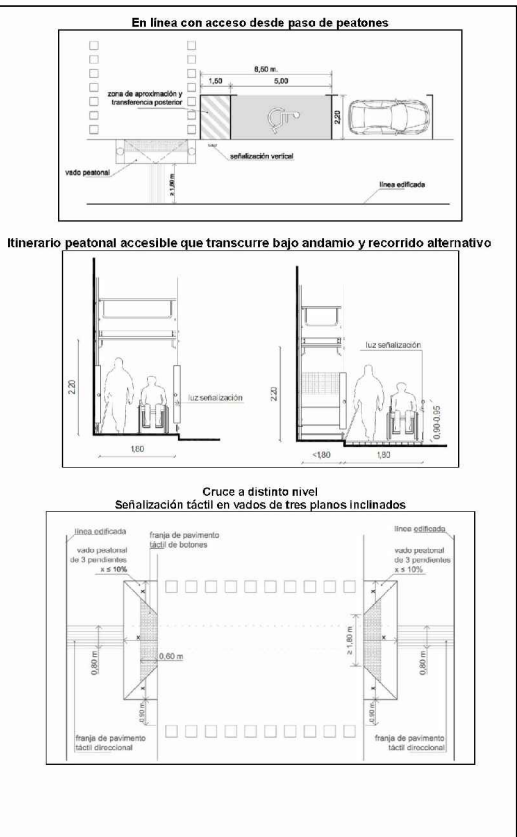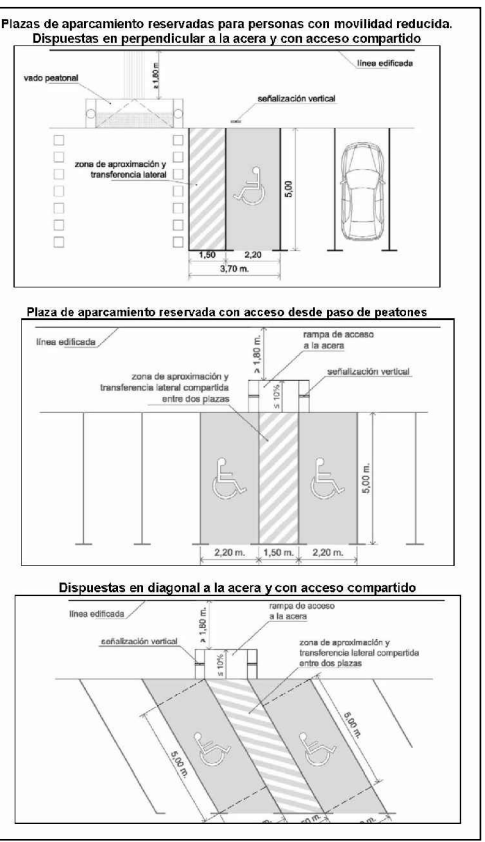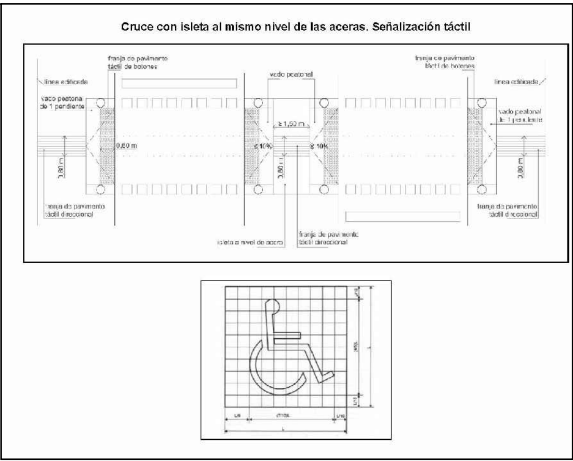

D	3. Dispositivos acústicos
B	4. Instalación barandilla
PMR	Zona de aparcamientos personas de movilidad reducida
	Elementos que generan tráfico
	Recorridos transporte público
	Viarío de conexión significativo



Corral de Almaguer
OD **07**
Plan de Ordenación Municipal

	Plano
Ordenación detallada	Esquema de tráfico y movilidad
Arquitecto	Fecha
Ignacio Álvarez Ahedo	Enero 2015
E: 1/5.000	2 de 2