


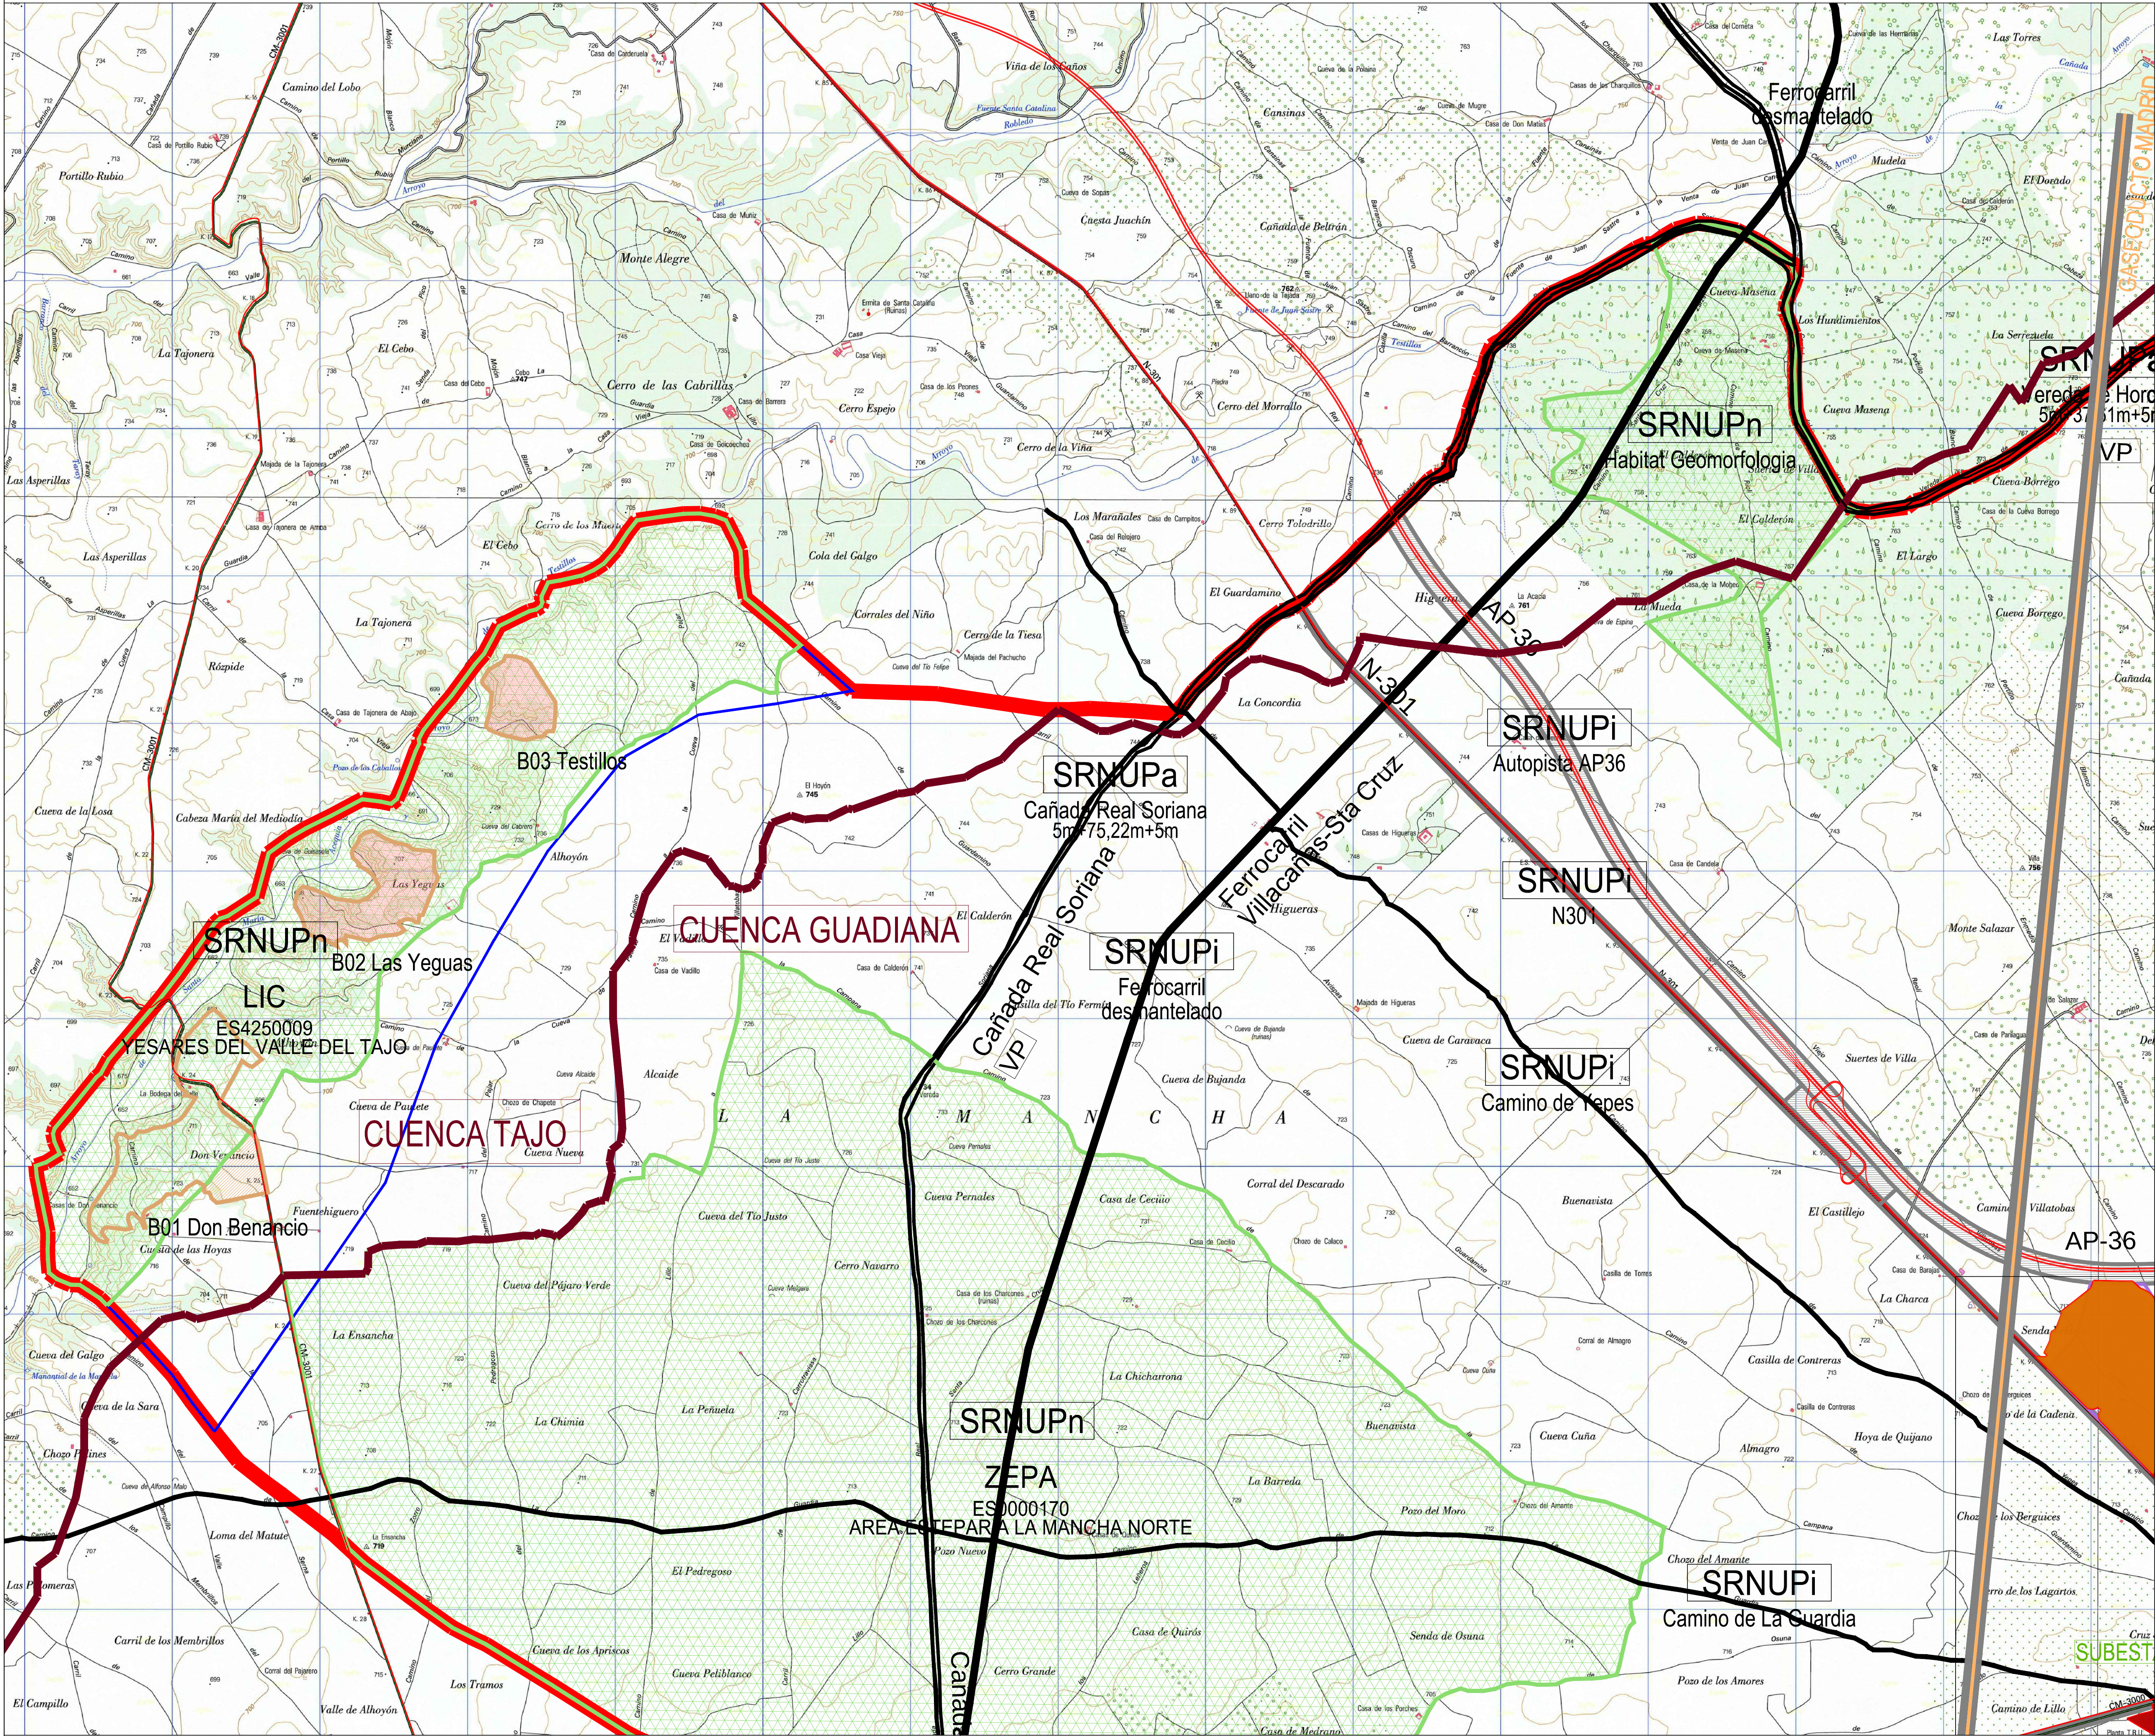

N-301

Arista Exterior de la Calzada
Arista Exterior de la Explanación
8m Dominio Público
30m Servidumbre
18m Límite de Protección
30m Línea Límite de Edificación

Autovía Autopista

Arista Exterior de la Calzada
Arista Exterior de la Explanación
8m Dominio Público
25m Servidumbre
100m Límite de Protección
50m Línea Límite de Edificación

Ferrocarril

Arista Exterior de la Explanación
8m Dominio Público
70m Zona de Protección
50m Línea Límite de Edificación

L.A.T.

10.1m-10.1m

Suelo Rustico No Urbanizable de Especial Protección de Infraestructuras

Hidrografía

Zona de Policía 100m

5m

Cauce

5m

Nivel de las aguas

SU SUELO URBANO

LÍMITE DEL SUELO URBANO

Grado 1 **SUC**

1º

SUELO URBANO CONSOLIDADO

Grado 2 **SUNC**

2º

SUELO URBANO NO CONSOLIDADO POR INCREMENTO DE APROVECHAMIENTO

SUNC SUELO URBANO NO CONSOLIDADO

AMBITOS DE ORDENACIÓN

LÍMITE DEL AMBITO

TIPO DE AMBITO CLAVE DENOMINACIÓN

UA.00

UA.00 UNIDAD DE ACTUACIÓN

SUB SUELO URBANIZABLE

AMBITOS DE ORDENACIÓN

LÍMITE DEL AMBITO

TIPO DE AMBITO CLAVE DENOMINACIÓN

S.00

S.00 SECTOR URBANIZABLE

ESTACION ELECTRICA

CARRETERAS

GASEODUCTO

DIVISORIA CUENCAS TAJO-GUADIANA

VIAS PECUARIAS

EDAR

CEMENTERIO

SISTEMAS GENERALES

SG.DV

SG.DE

SG.DEIS

SR SUELO RUSTICO

SRR SUELO RUSTICO DE RESERVA

SRR RÚSTICO DE RESERVA

SRNUP SUELO RUSTICO NO URBANIZABLE DE ESPECIAL PROTECCION

AMBITOS DE ORDENACIÓN

TIPO DE AMBITO CLAVE DENOMINACIÓN

SRNUP

Pn PROTECCION NATURAL

SRNUP

Pa PROTECCION AMBIENTAL

SRNUP

Pa PROTECCION AMBIENTAL Vías Pecuarias

SRNUP

Pa PROTECCION AMBIENTAL Dominio Público Hidráulico

SRNUP

Pc PROTECCION CULTURAL

SRNUP

Pi PROTECCION INFRAESTRUCTURAS

Corral de Almaguer

NORTE

0 50 100 175

POSICION DE LAS HOJAS

1 de 4 2 de 4 3 de 4 4 de 4

01

Plan de Ordenación Municipal

Pilano

Ordenación Estructural

Ordenación del Término Municipal

Arquitecto

Fecha

Escala

Hoja

Agencia Alvarez Abado

Enero 2015

E: 1/20.000

1 de 4