


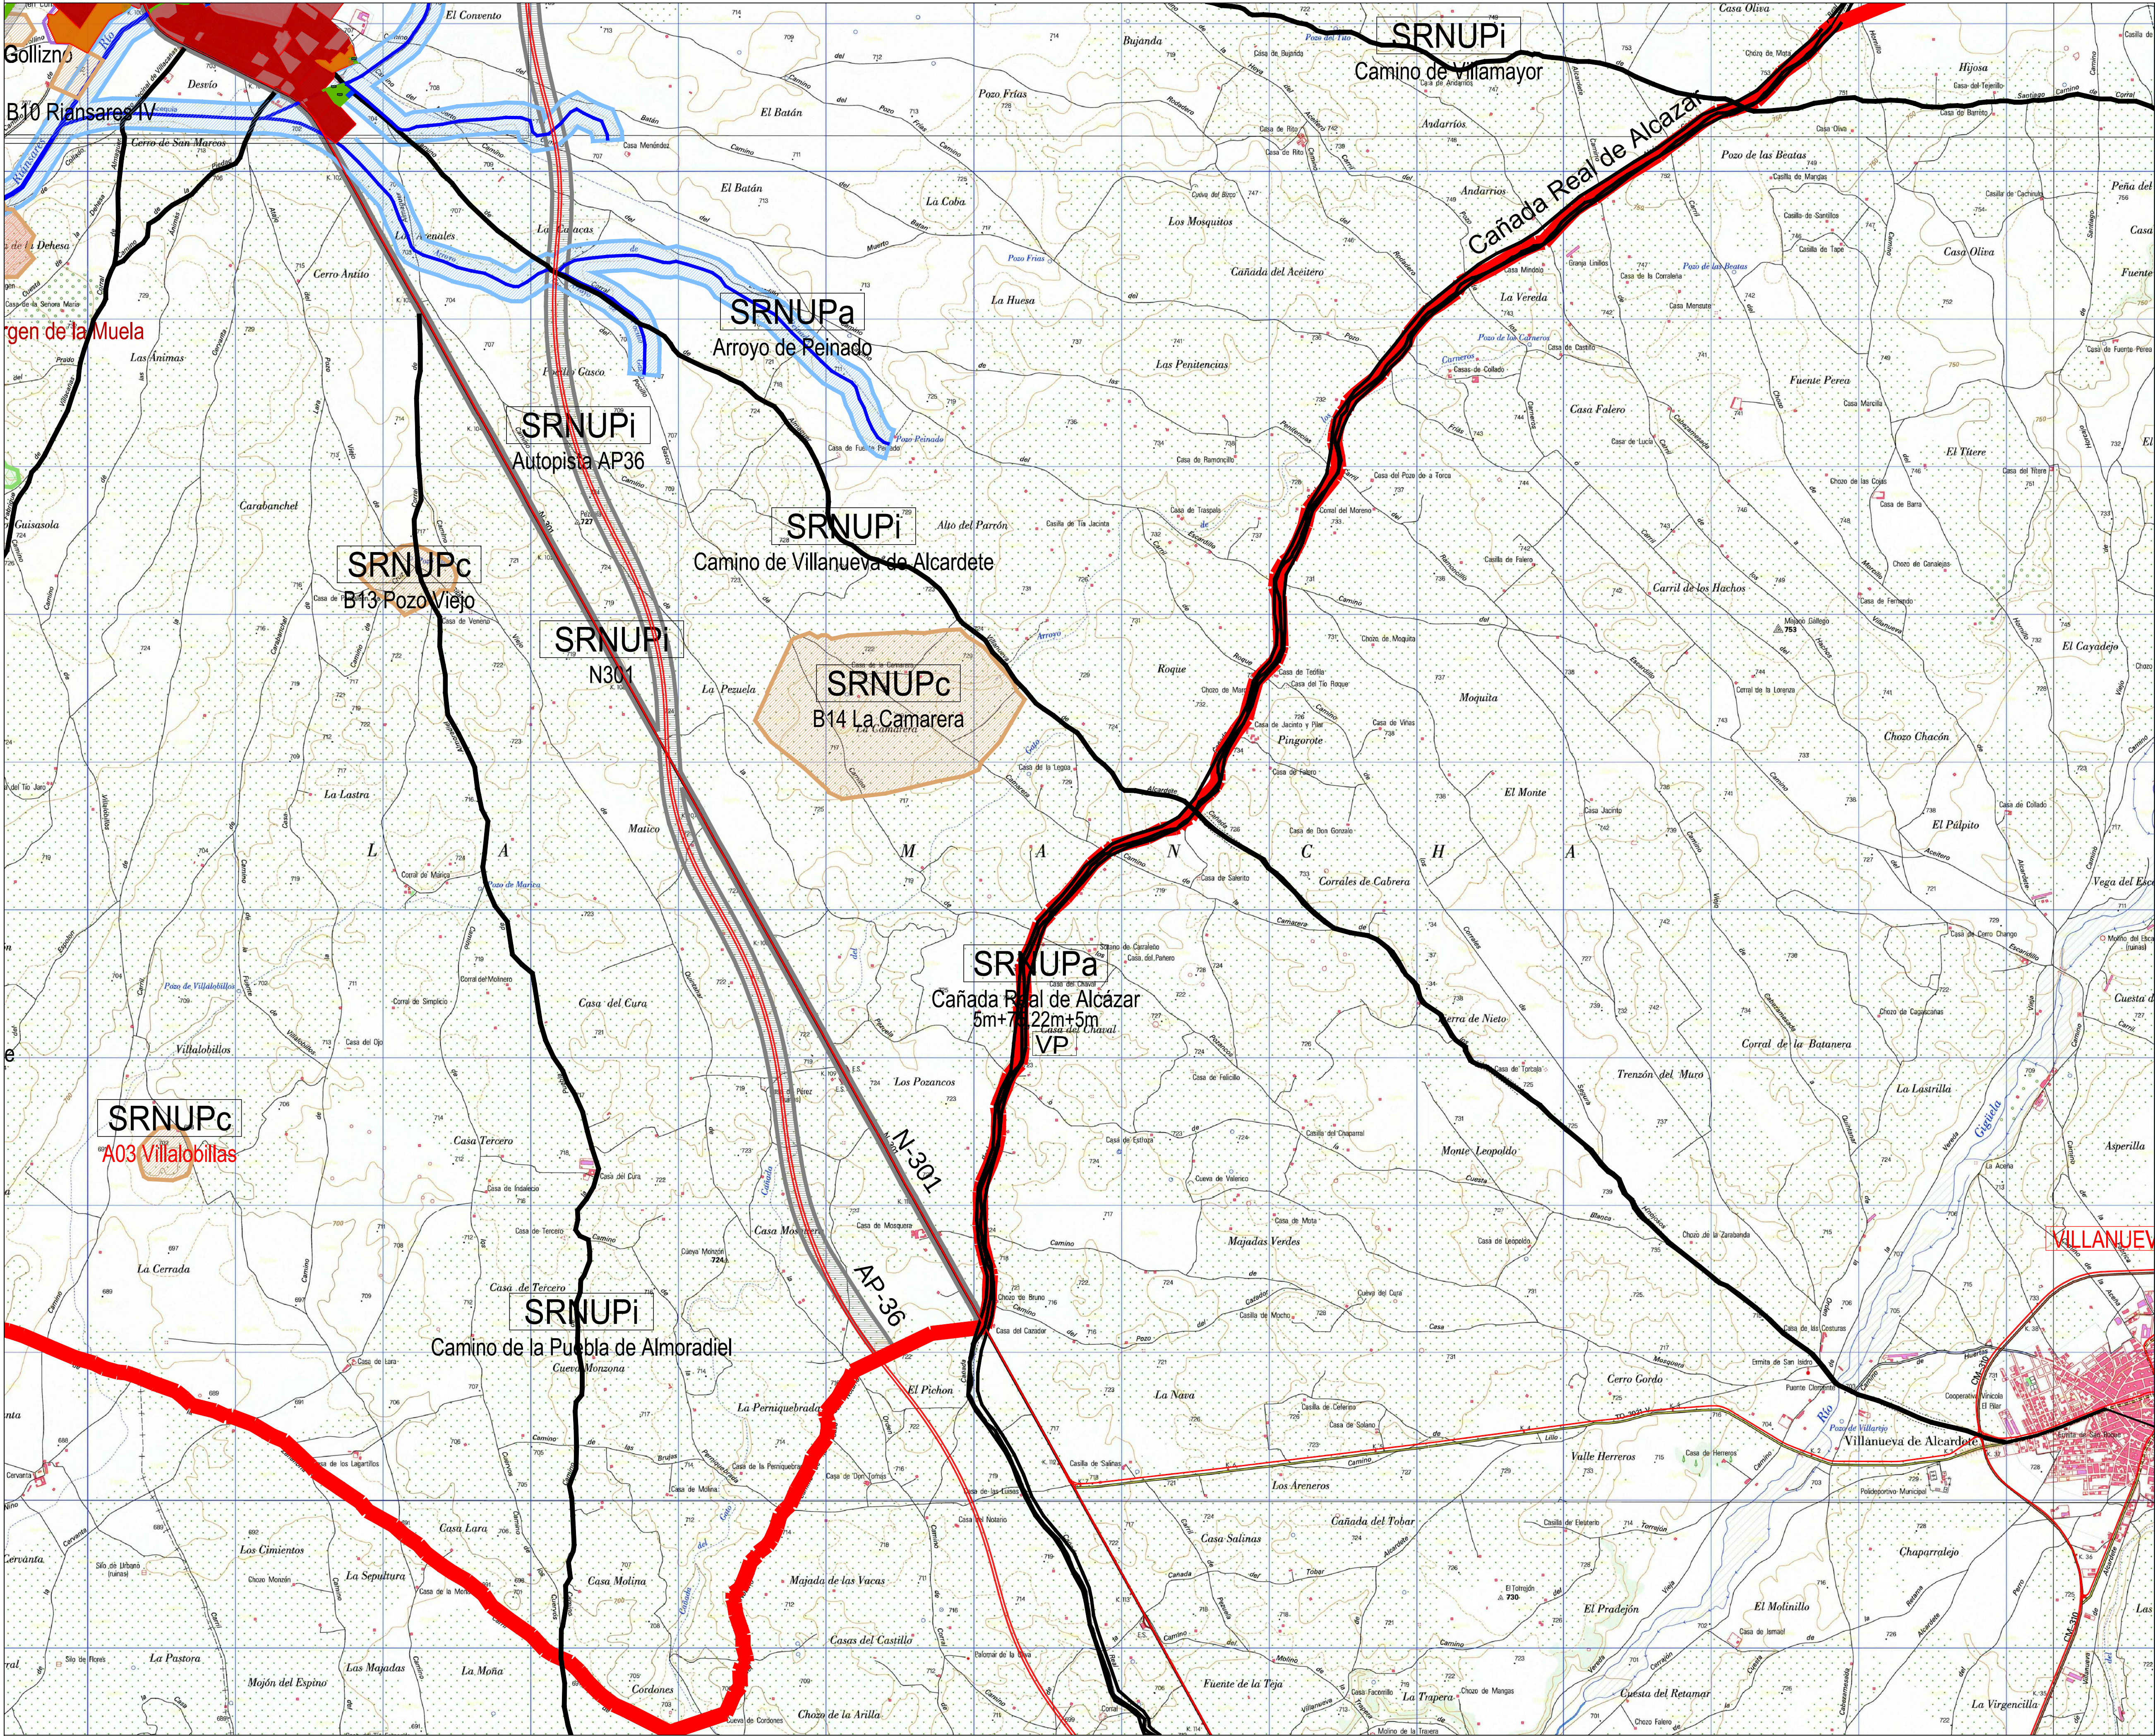

N-301

Arista Exterior de la Carretera

8m

30m

18m

30m

18m

Arista Exterior de la Carretera

Arista Exterior de la Calzada

8m

25m

50m

100m

Arista Exterior de la Calzada

Arista Exterior de la Explanación

8m

70m

50m

Arista Exterior de la Explanación

L.A.T.

10.1m-10.1m

Suelo Rustico No Urbanizable de Especial Protección de Infraestructuras

Hidrografía

Zona de Policía

100m

5m

Cauce

5m

100m

Zona de Policía

Nivel de las aguas

SU

SUELO URBANO

Grado 1

SUC

1º

SUELO URBANO CONSOLIDADO

Grado 2

SUNC

2º

SUELO URBANO NO CONSOLIDADO POR INCREMENTO DE APROVECHAMIENTO

SUNC

SUELO URBANO NO CONSOLIDADO

AMBITOS DE ORDENACION

LÍMITE DEL AMBITO

TIPO DE AMBITO

CLAVE

DENOMINACION

UA.00

UA.00

UNIDAD DE ACTUACION

SUB

SUELO URBANIZABLE

AMBITOS DE ORDENACION

LÍMITE DEL AMBITO

TIPO DE AMBITO

CLAVE

DENOMINACION

S.00

S.00

SECTOR URBANIZABLE

ESTACION ELECTRICA

CARRETERAS

GASEODUCTO

DIVISORIA CUENCAS TAJO-GUADIANA

VIAS PECUARIAS

EDAR

CEMENTERIO

SISTEMAS GENERALES

SG.DV

SG.DE

SG.DEIS

SR

SUELO RUSTICO

SRR

SUELO RUSTICO DE RESERVA

SRR

RÚSTICO DE RESERVA

SRNUP

SUELO RUSTICO NO URBANIZABLE DE ESPECIAL PROTECCION

AMBITOS DE ORDENACION

TIPO DE AMBITO

CLAVE

DENOMINACION

SRNUP

Pn

PROTECCION NATURAL

SRNUP

Pa

PROTECCION AMBIENTAL

SRNUP

Pa

PROTECCION AMBIENTAL Vías Pecuarias

SRNUP

Pa

PROTECCION AMBIENTAL Dominio Público Hidráulico

SRNUP

Pc

PROTECCION CULTURAL

SRNUP

Pi

PROTECCION INFRAESTRUCTURAS

NORTE

0 50 100 175

POSICION DE LAS HOJAS

1 de 4

2 de 4

3 de 4

4 de 4

oe

01

Plan de Ordenación Municipal

Plano

Ordenación Estructural

Ordenación del Término Municipal

Fecha

Escala

Hoja

Agencia Andaluza

Enero 2015

E: 1/20.000

4 de 4