

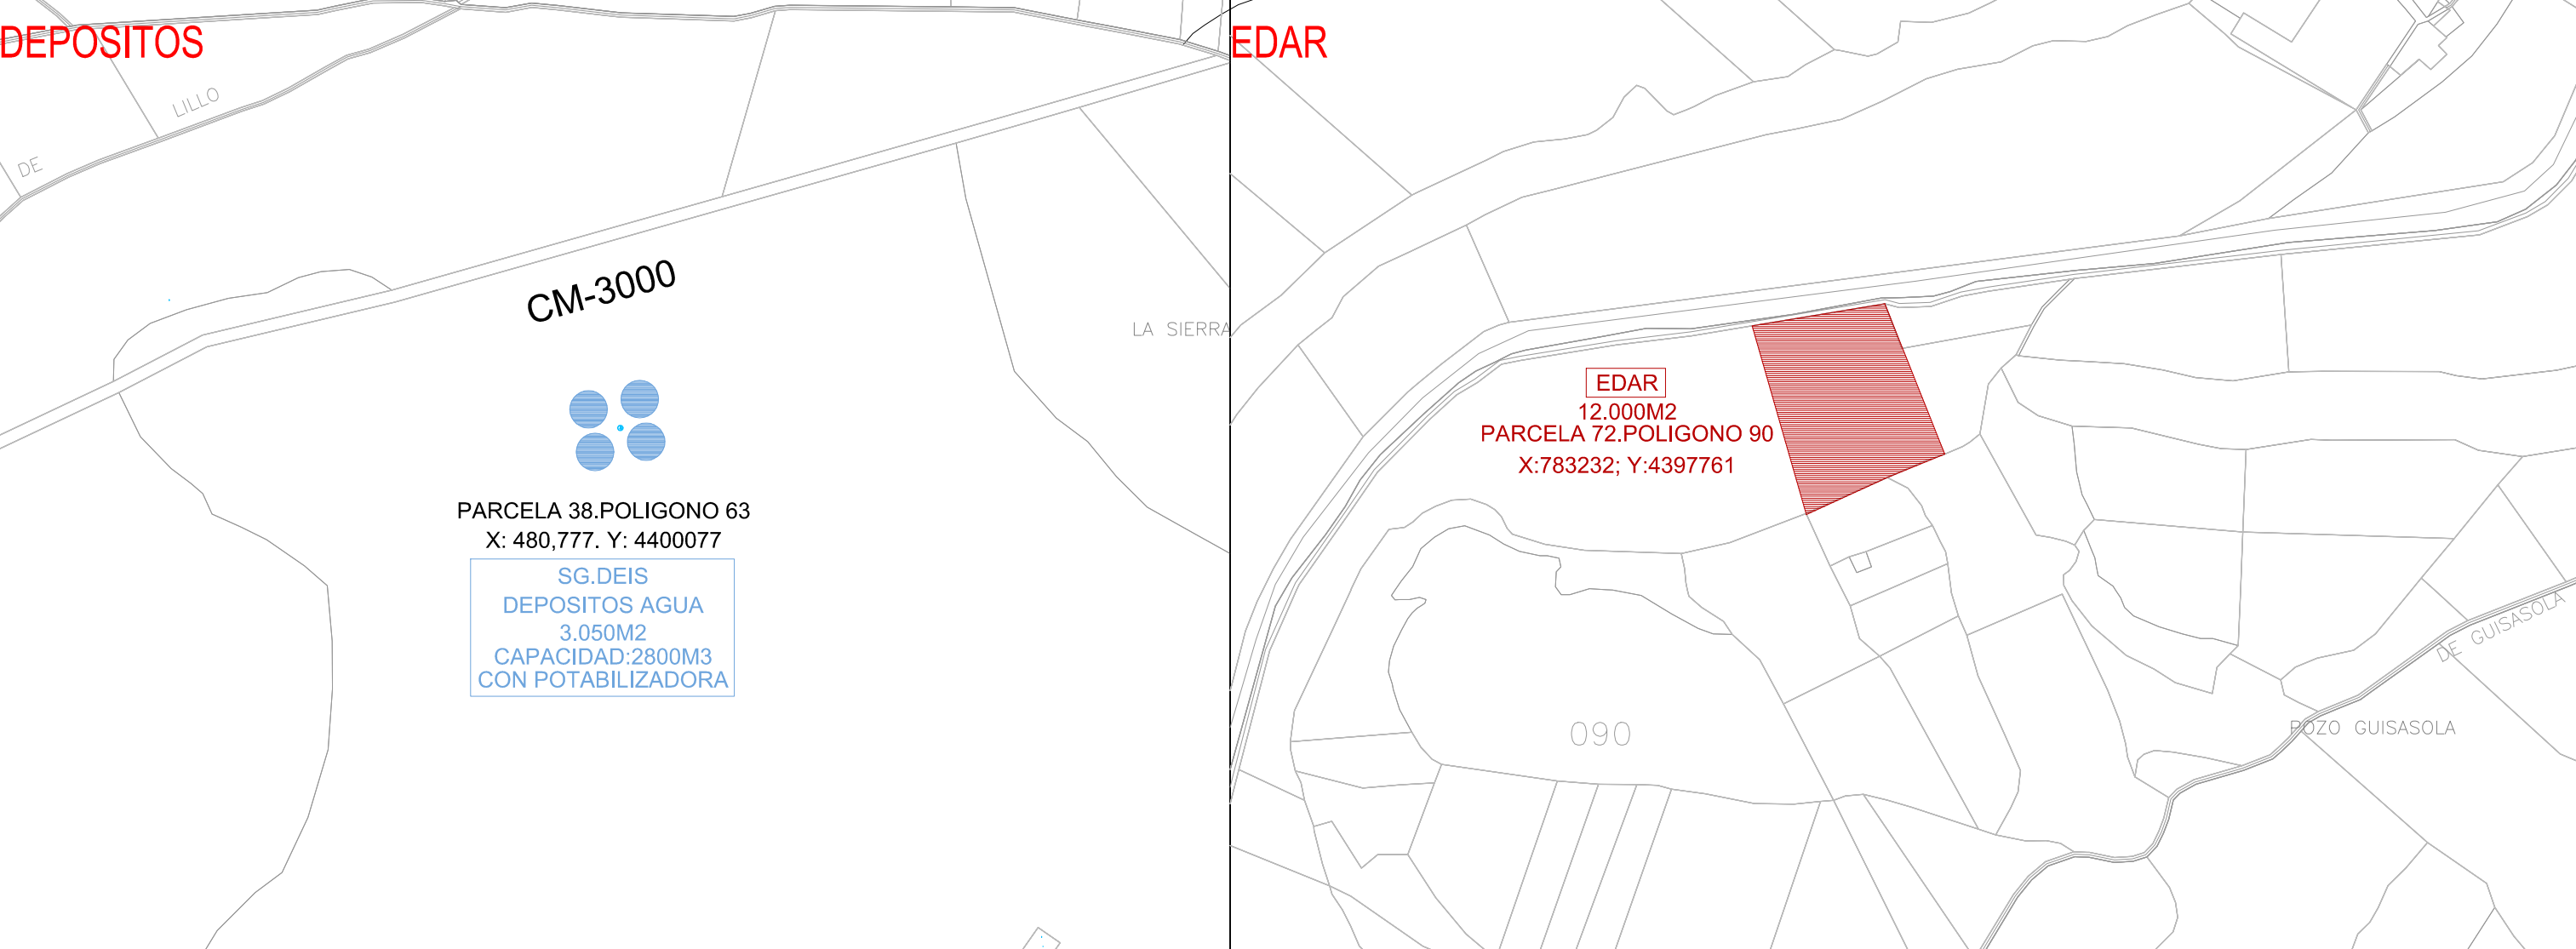


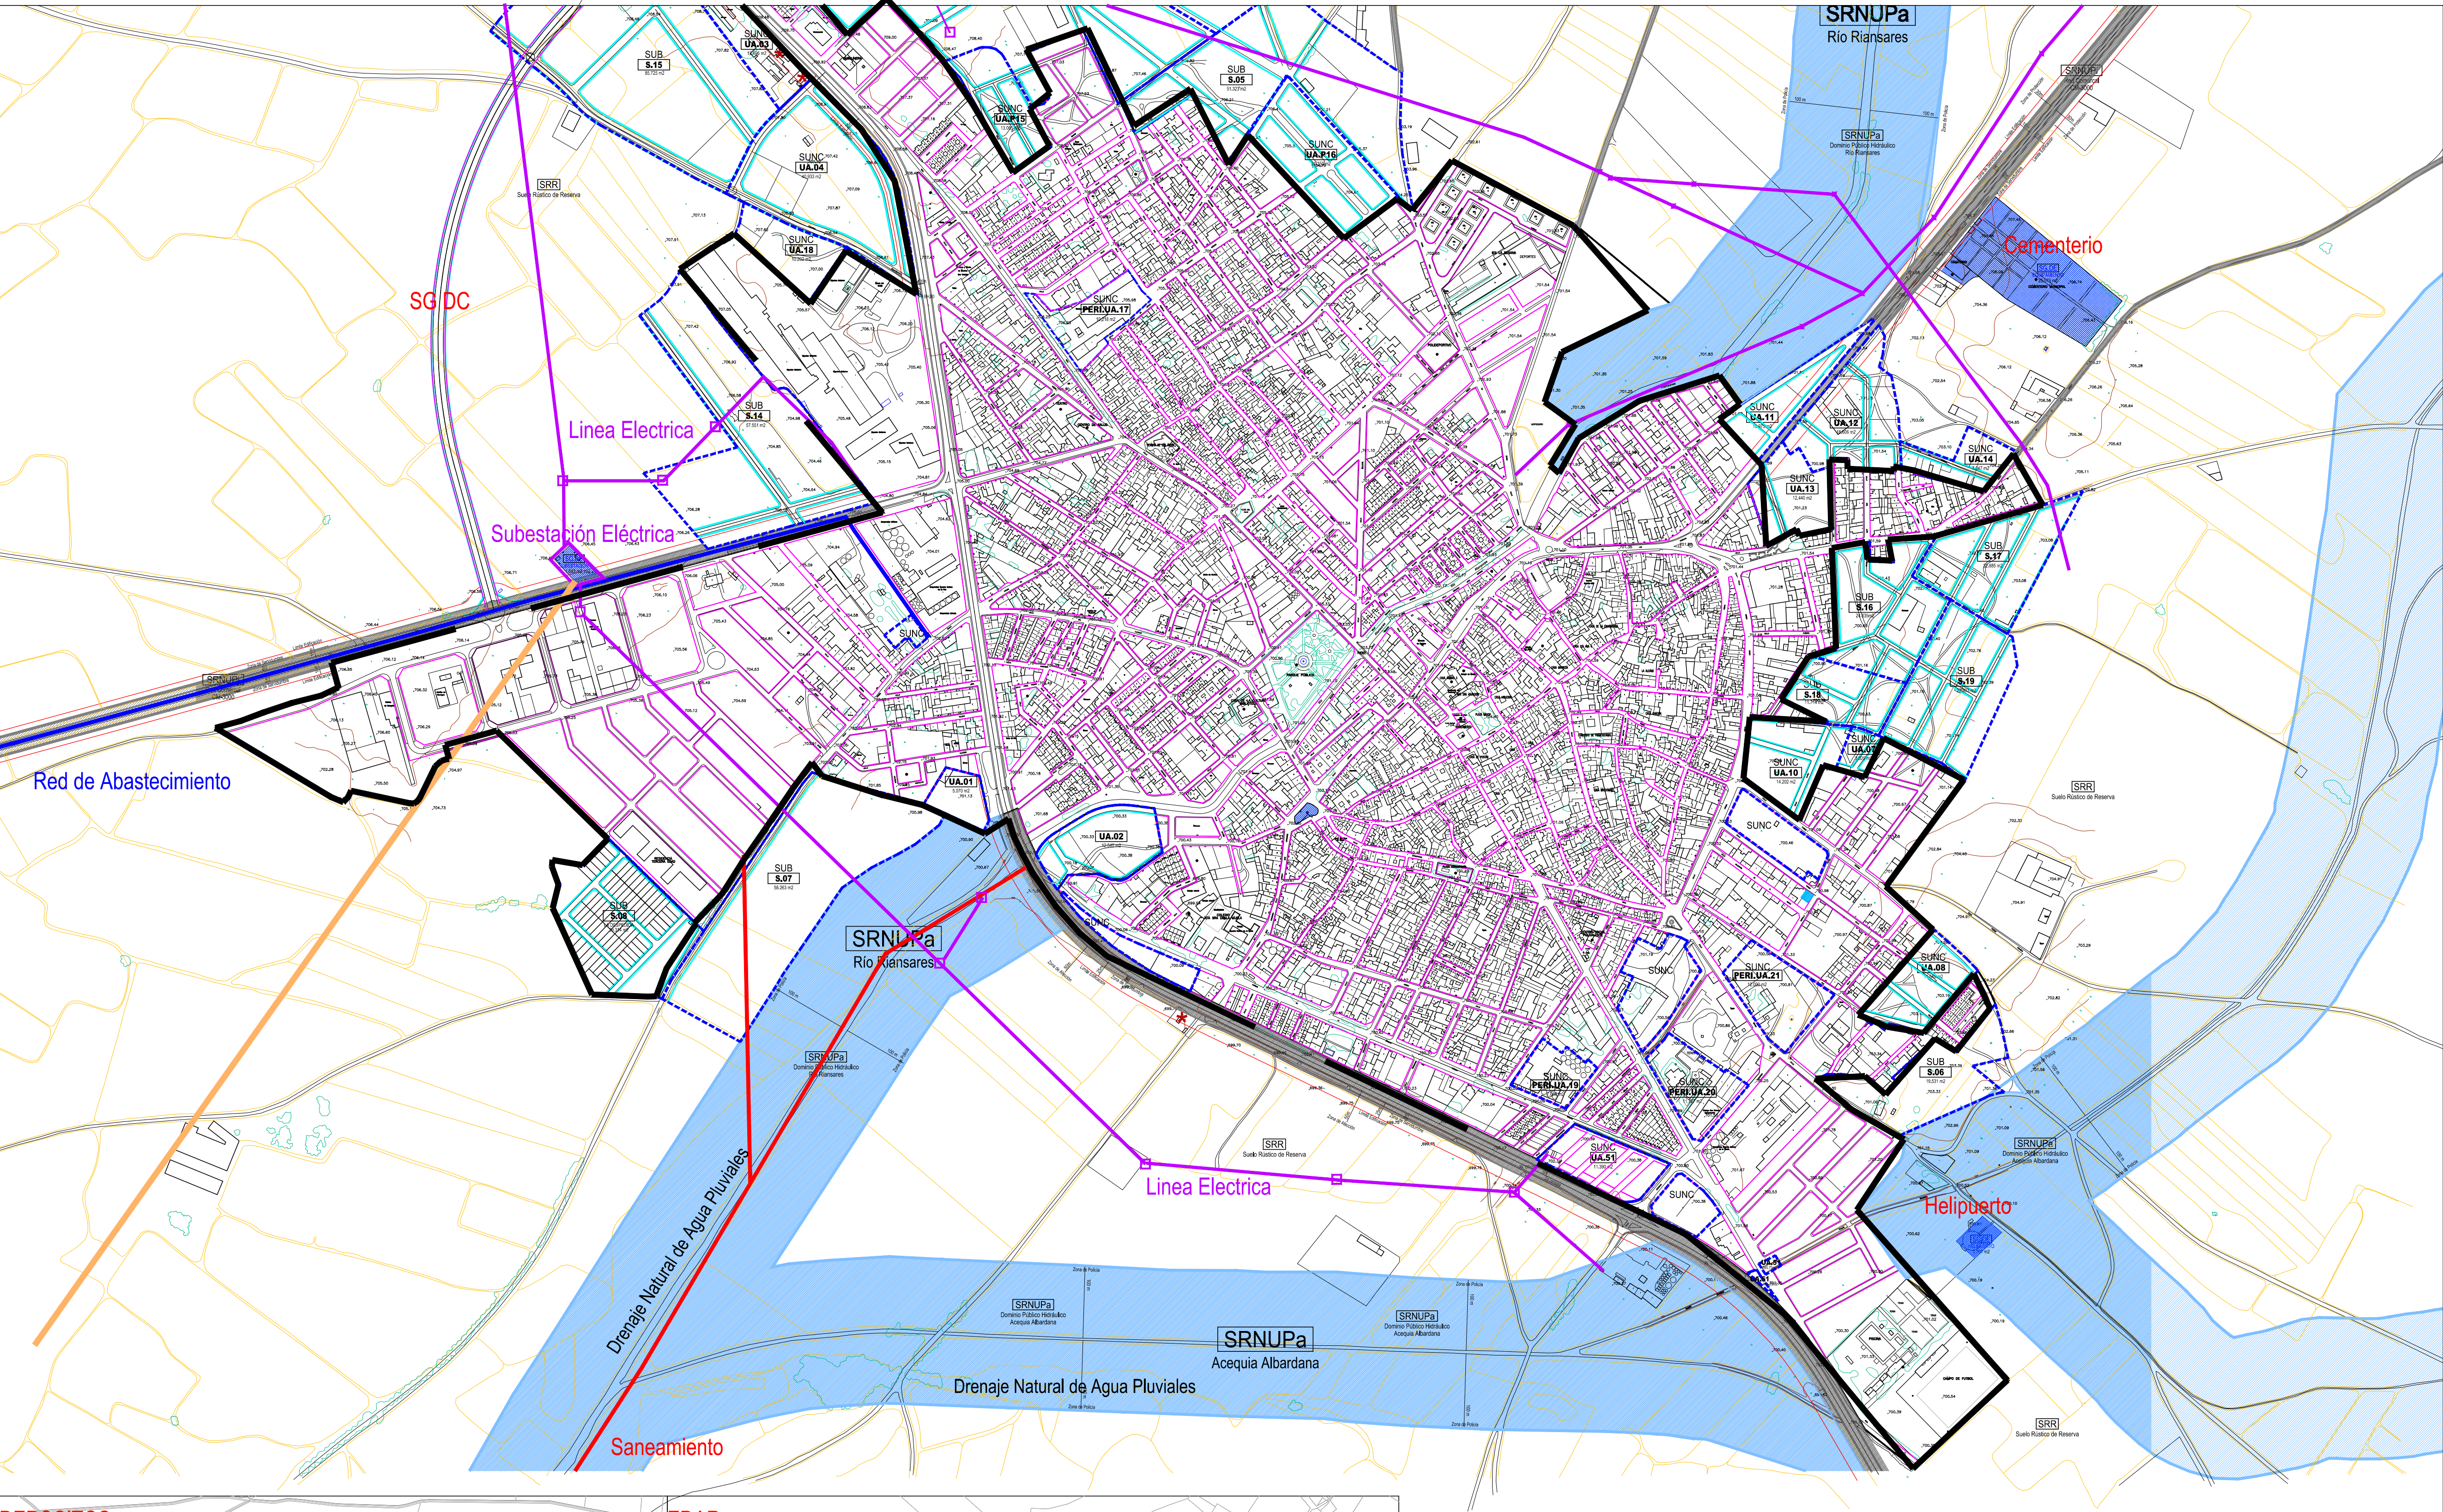

	LIMITE DEL SUELO URBANO
	RED SANEAMIENTO
	RED ABASTECIMIENTO

ENERGIA ELECTRICA	
	Centro de Transformacion
	Conduccion Media Tension
	Conduccion Baja Tension
	Conduccion Alta Tension

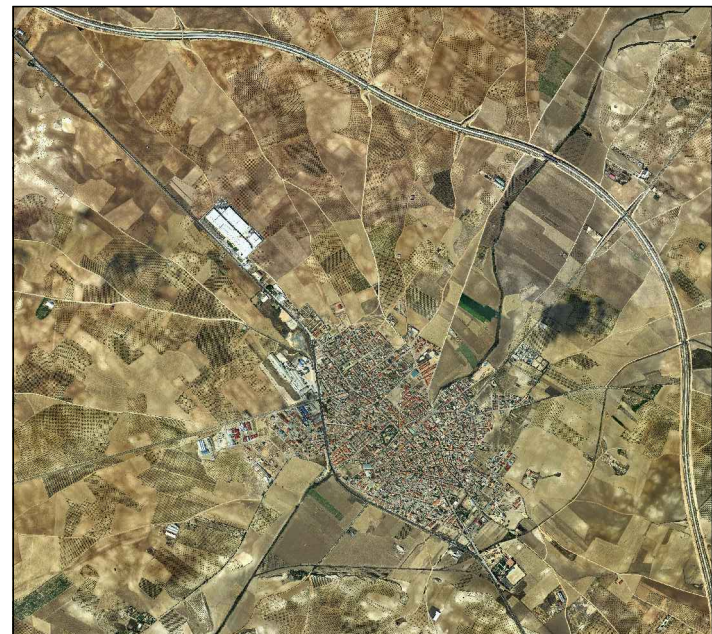

Corral de Almaguer
OE 05
Plan de Ordenación Municipal

	Plano			
	Ordenación estructural Infraestructuras generales de redes	Fecha	Escala	Hoja
Arquitecto:		Enero 2015	E: 1/5.000	1 de 2